


Kétirányú kerékpárút
B hálózati funkció
 $v > 20 \text{ km/h}$

Magyar Közút Nonprofit Zrt. kezelésű
7338 sz. Balatonakali-Balatonszőlősi összekötő út
külterületi szakasza
kétoldali nyíltárkos csapadékvízlevezetéssel
K.V.B

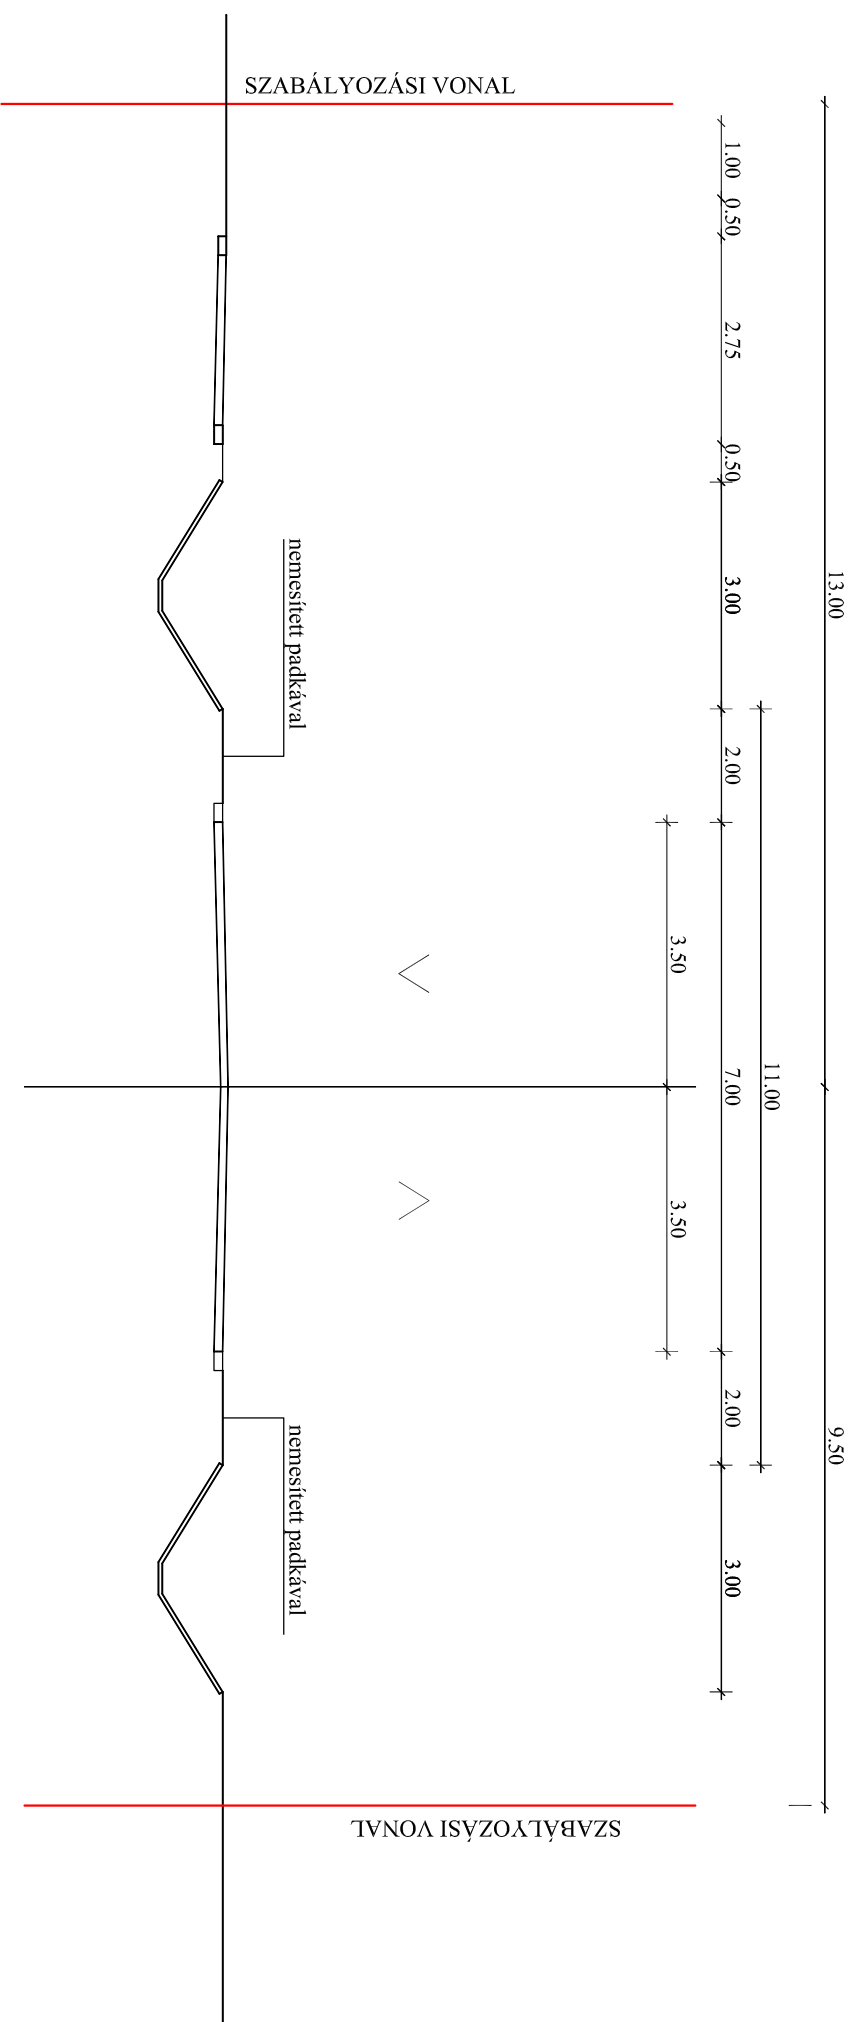

Megbízó:	Dörgicse község Önkormányzata	Méretarány:	M=1:100
Munka megnevezése:	Dörgicse településrendezési terv módosítás	Datum:	2013. november
Munkatárs:	JELLEMZŐ KERESZTMETSZETEK		
Készítőkészítve:	Munkatárs:	Feladás neve:	
Szurcz Mihály TR-K-17/9-0117 okl. építésmérnök	Varga Orsolya okl. településmérnök	Németh Ferenc okl. építész TT-1 1940231 településrendezési vezető tervező	

UKSZ-1.