

JELMAGYARÁZAT

HATÁROK

Belterület határ

Hatályos tervekben már szereplő új belterület határ

1. sz. módosítással érintett terület határa

MATrT 10. MELLÉKLET

Települési térség (88,38 ha)

Vízgazdálkodási térség (nem érinti)

Erdőgazdálkodási térség (938,45 ha)

Mezőgazdasági térség (369,85 ha)

Szőlő, gyümölcs és kertművelésű térség (490,12 ha)

Sajátos területfelhasználású térség (24,23 ha)

TÉRSÉGI TERVTŐL VALÓ ELTÉRÉS


Mezőgazdasági térségtől való eltérés (16,31 ha, 4,41%)

Erdőgazdálkodási térségtől való eltérés (1,86 ha, 0,19%,
lsd. Me-04, Me-09 tervlapok szerint)

Sajátos területfelhasználású térségtől való eltérés (1,11 ha, 4,58%)

Szőlő, gyümölcs és kertművelésű térségtől való eltérés (12,28 ha,
2,51%, lsd. Me-06, Me-08 tervlapok szerint)

Új beépítésre szánt terület (0,91 ha)

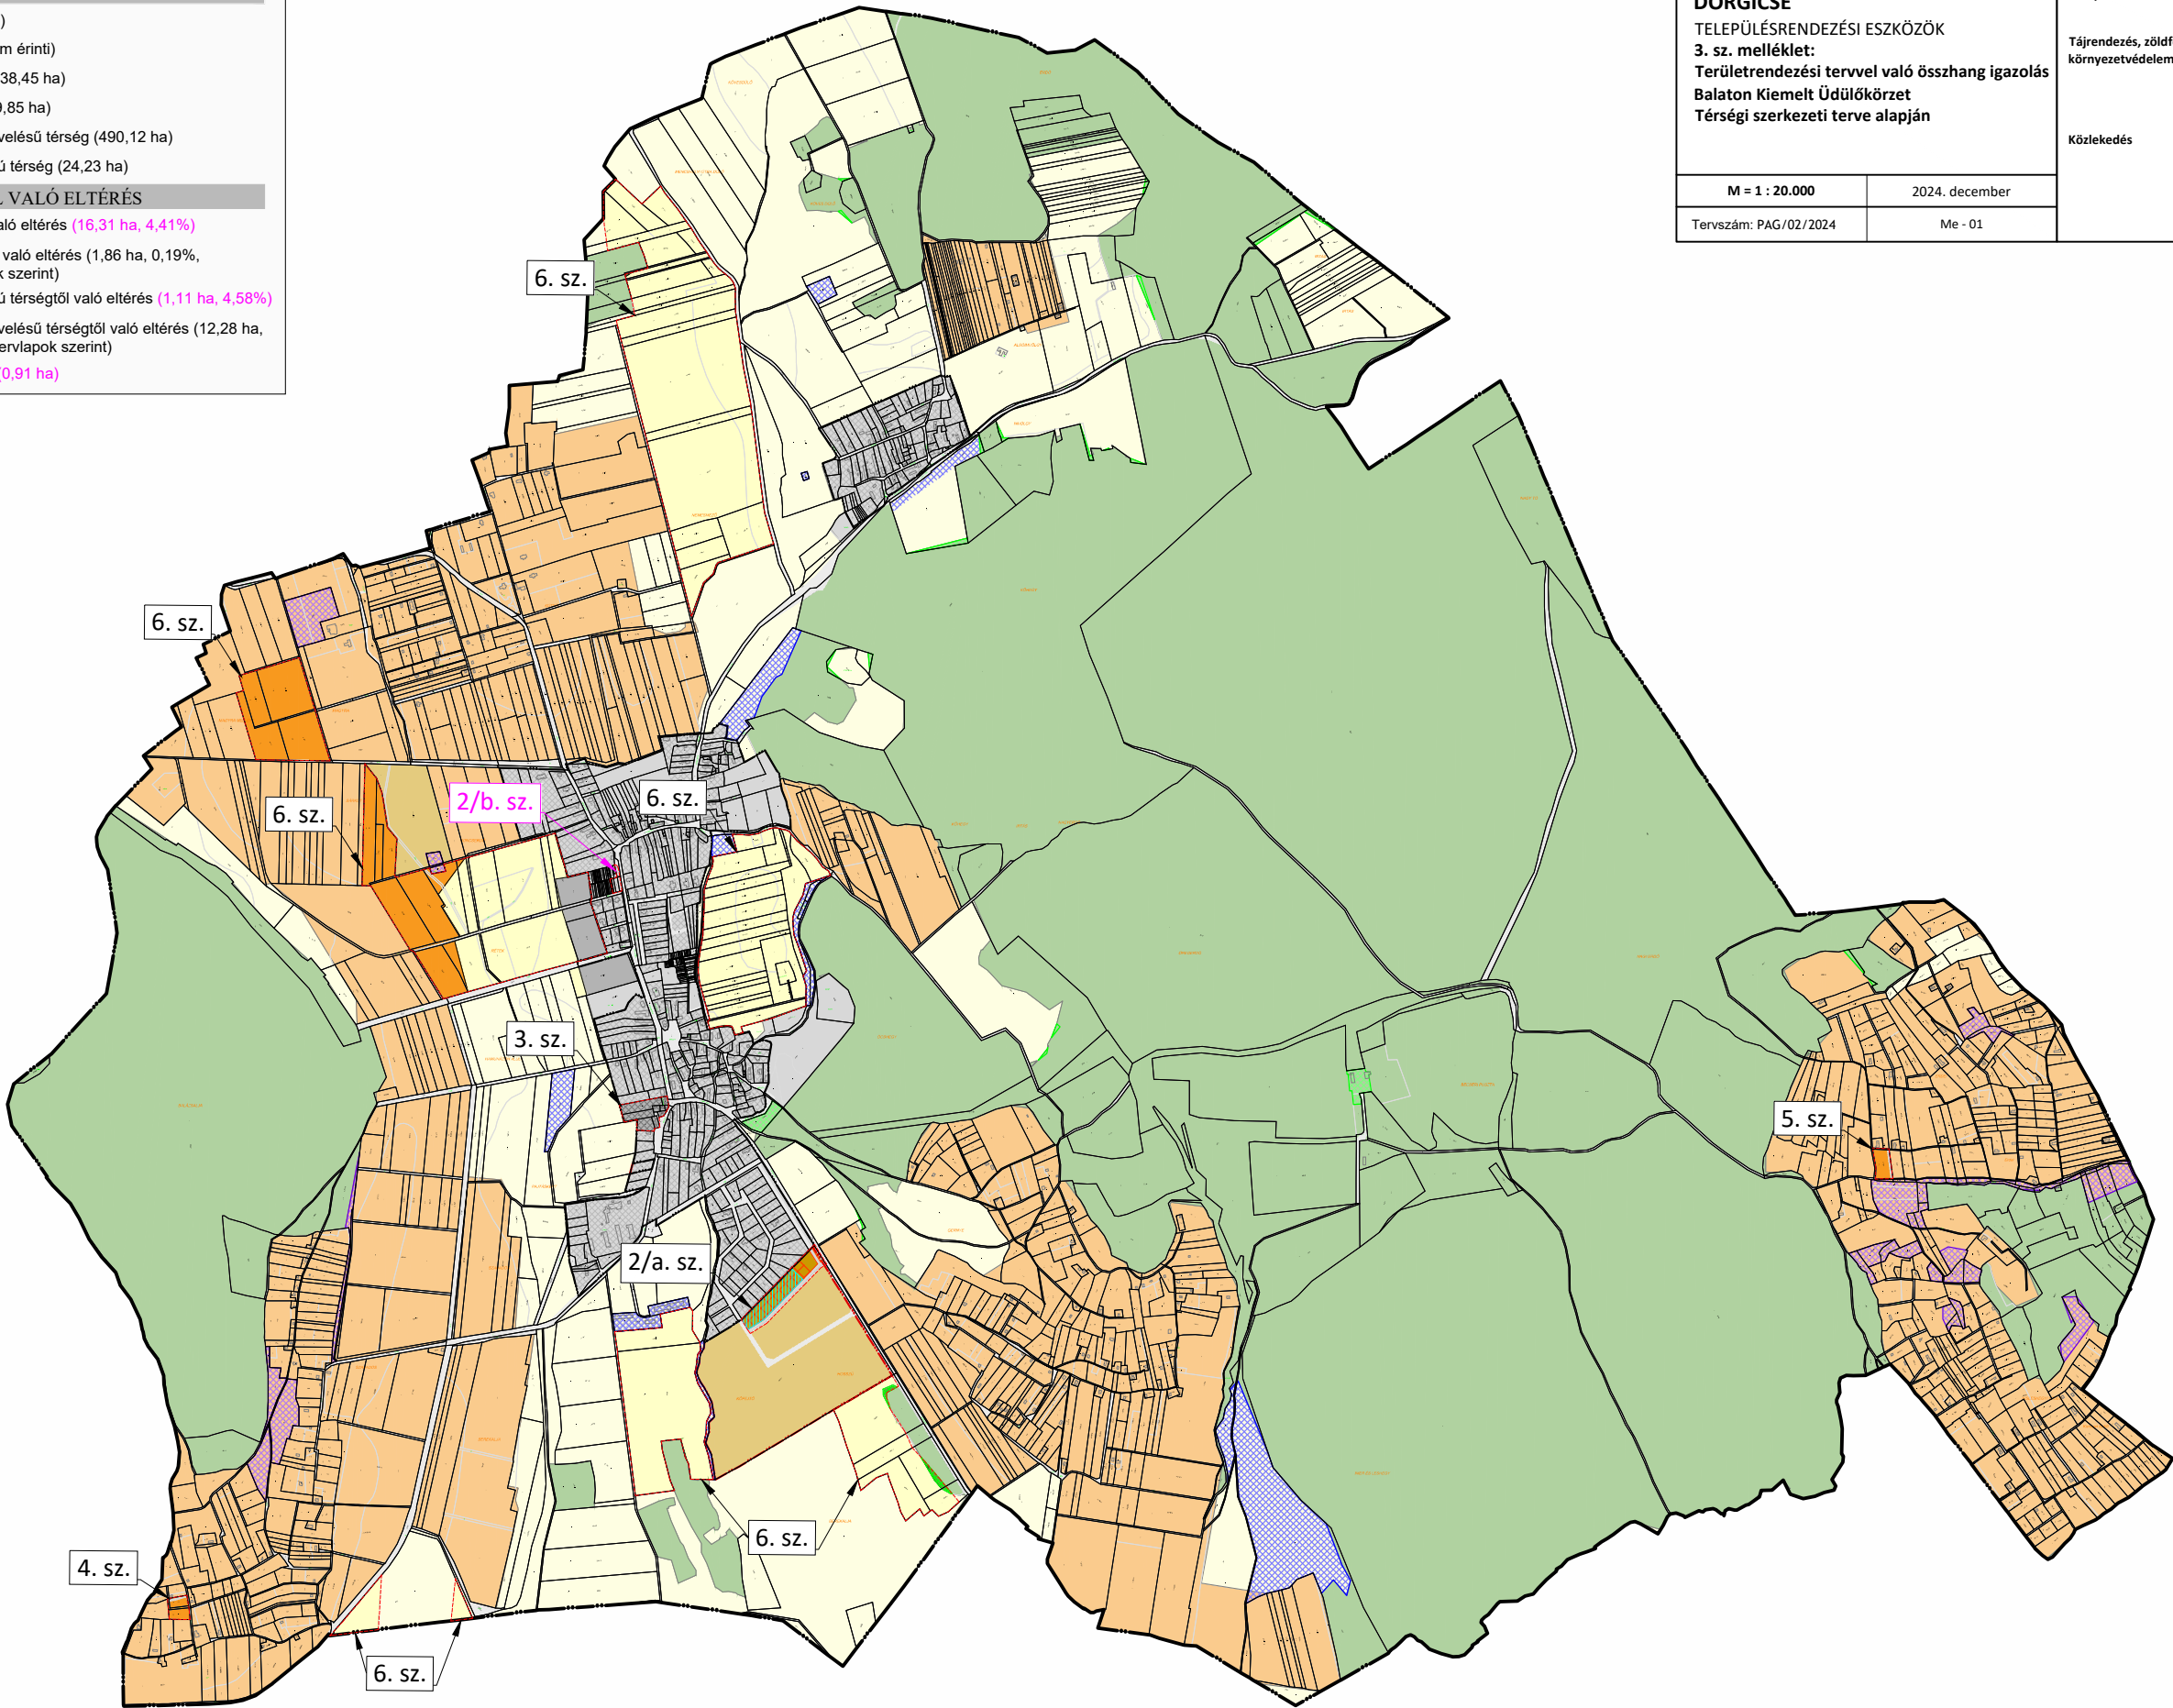

ARS
IPCIUS

PAGONY

TÁJ- ÉS KERTÉPÍTÉSZ
IRODA

Pagony Táj- és Kertépítész Kft.

Székhely: 1111. Budapest, Bartók Béla út 34.
Levelezési Cím: 1111 Budapest, Karinthy Frigyes út 24.
Cégjegyzékszám: 01-09-261955
E-mail cím: pagony@pagonyiroda.hu

É

DÖRGICSE

TELEPÜLÉSTERVEZÉSI ESZKÖZÖK

3. sz. melléklet:

Területrendezési tervvel való összhang igazolás

Balaton Kiemelt Üdülőkörzet

Térségi szerkezeti terve alapján

Településtervezés

Tájrendezés, zöldfelület
környezetvédelem

Közlekedés

Mohácsi Katalin, okl. településmérnök
(TT 01-6108)

Vincze Attila, okl. táj- és kertépítész
(TK/1 01-5089, K/1 01-5089)

Meszesán Péter, okl. tájépítésmérnök
(TK 01-5340)

Vida Zoltán, okl. építőmérnök
(Tkö 05-1619)

M = 1 : 20.000

2024. december

Tervszám: PAG/02/2024

Me - 01

KÉSZÜLT AZ ÁLLAMI ALAPADATOK FELHASZNÁLÁSÁVAL

JELMAGYARÁZAT

HATÁROK


Belterület határ

Hatályos tervekben már szereplő új belterület határ

1. sz. módosítással érintett terület határa

OTrT 3/1. MELLÉKLET

SZERKEZETI TERV

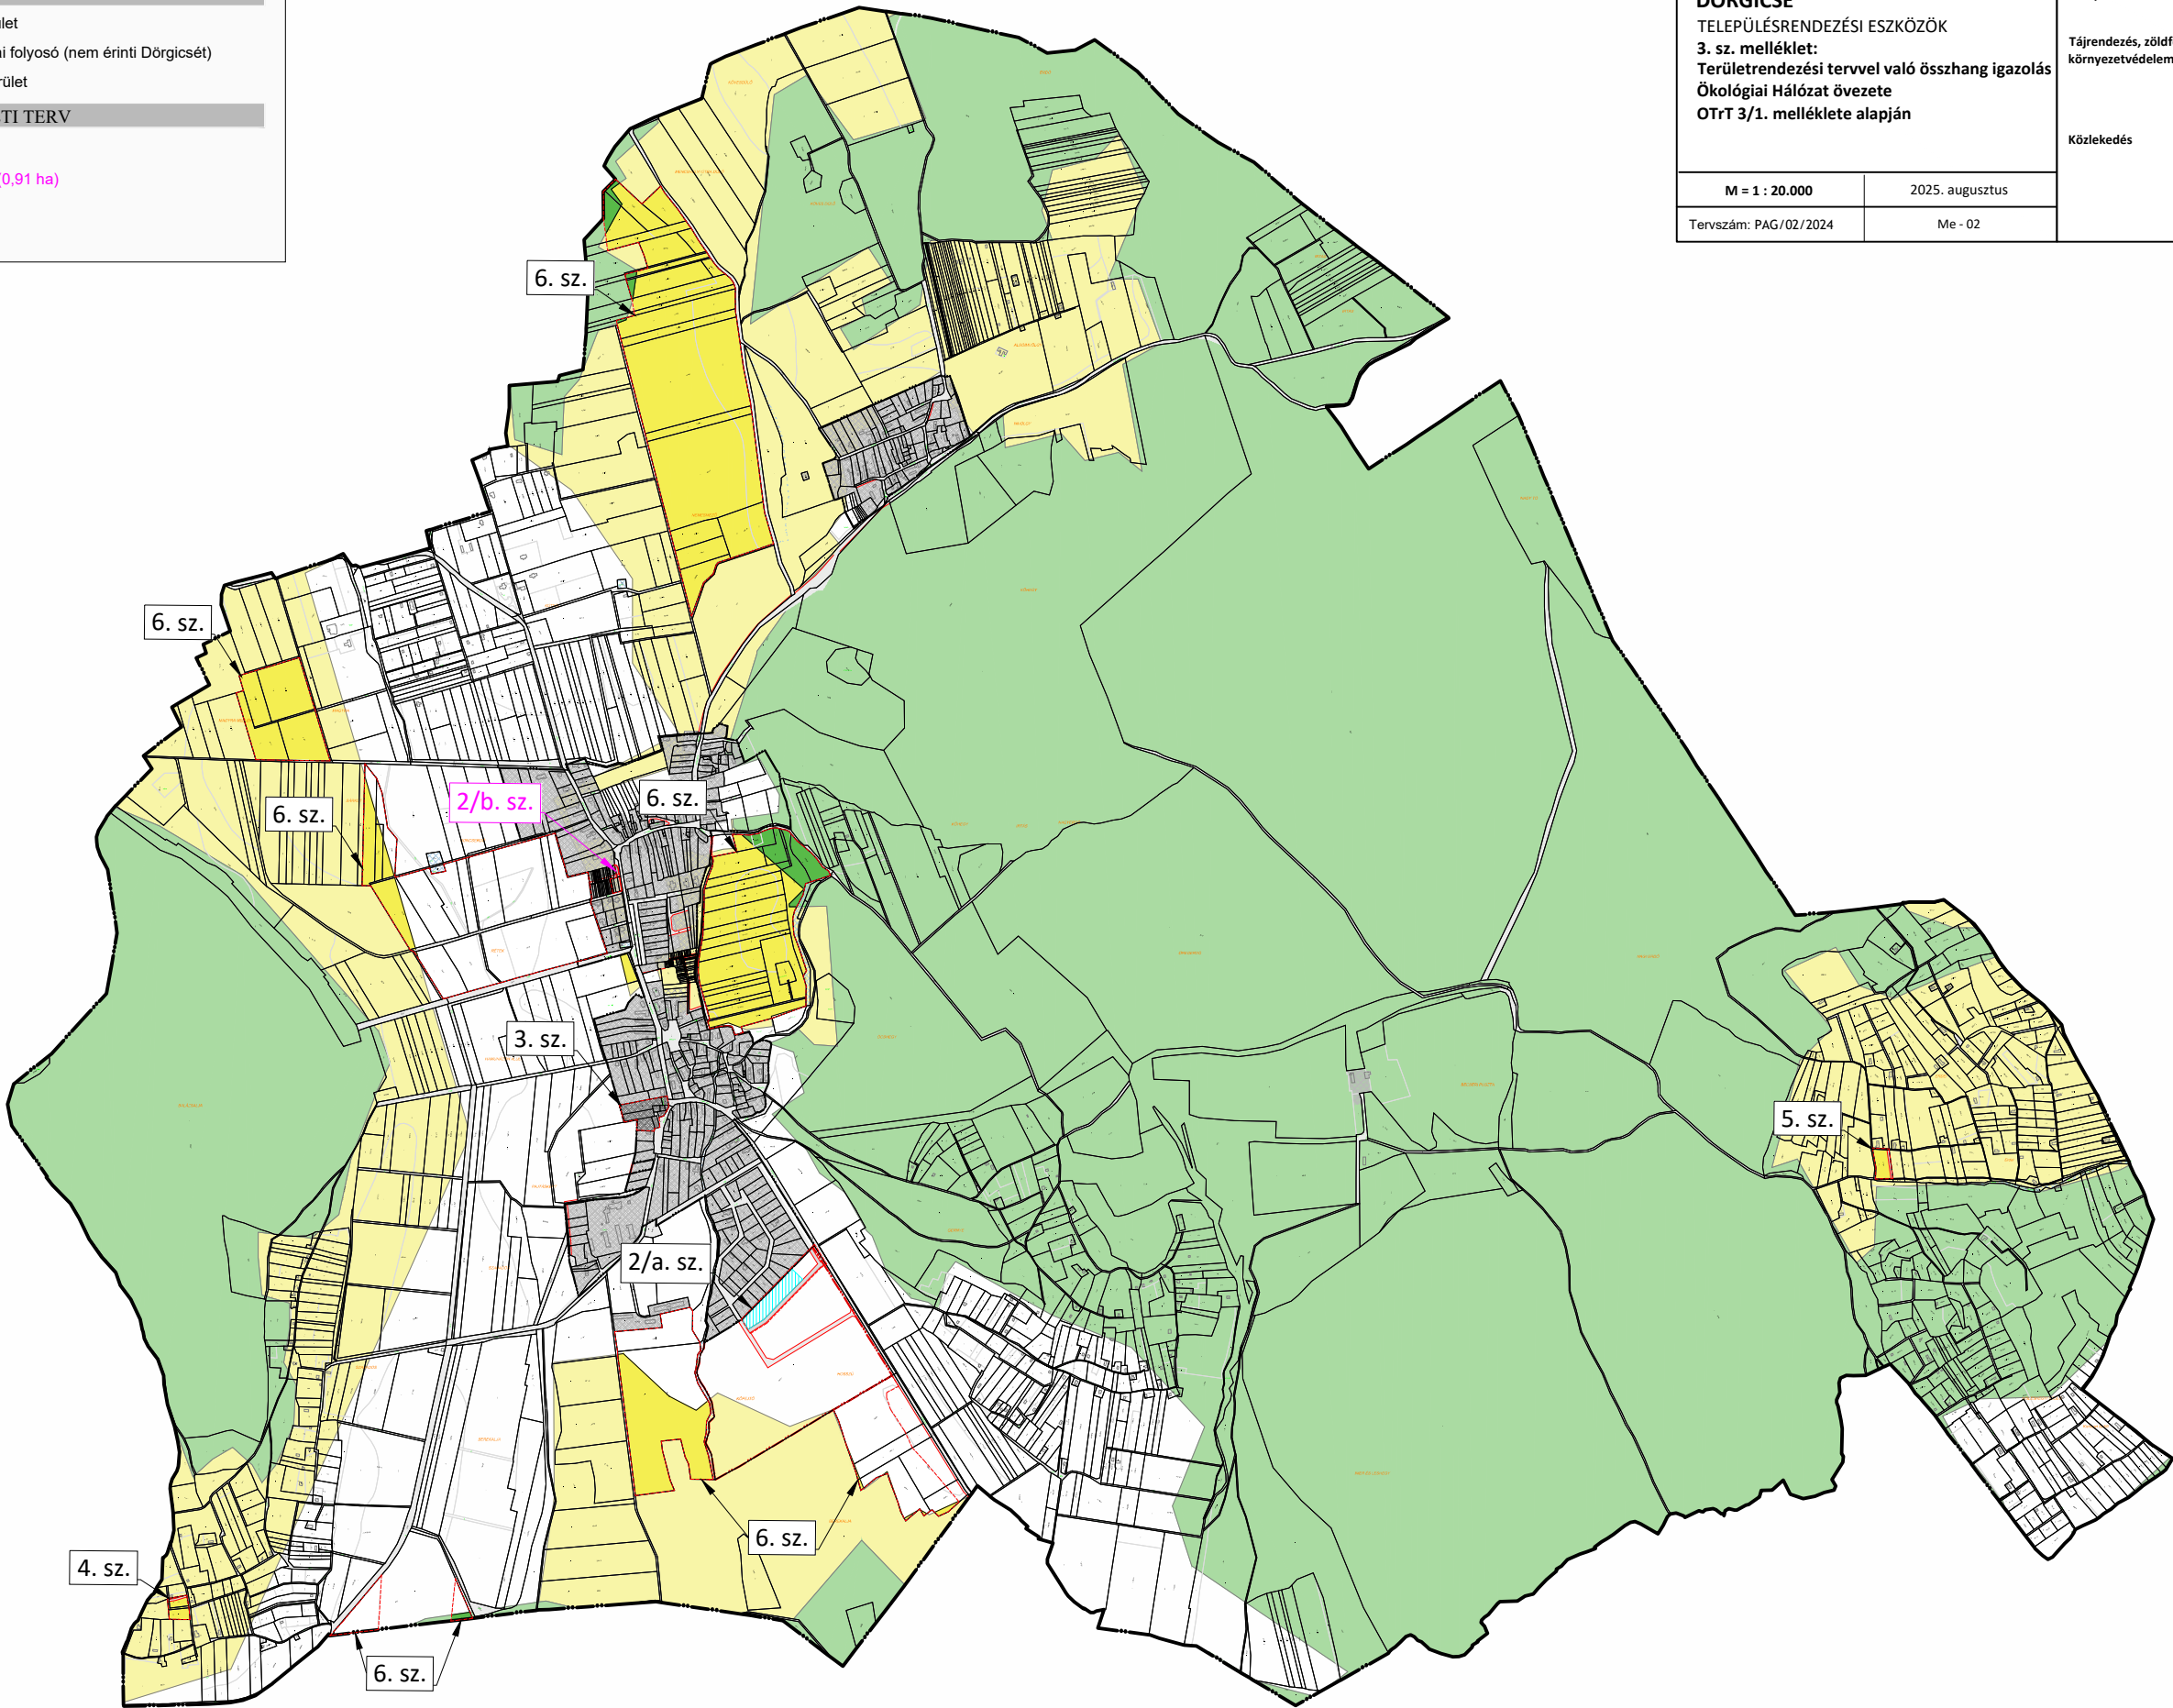

ARS

IPCIUS

PAGONY

TÁJ- ÉS KERTÉPÍTÉSZ IRODA

Pagony Táj- és Kertépítész Kft.

Székhely: 1111. Budapest, Bartók Béla út 34.

Levelezési Cím: 1111 Budapest, Karinthy Frigyes út 24.

Cégjegyzékszám: 01-09-261955

E-mail cím: pagony@pagonyiroda.hu

É

DÖRGICSE

TELEPÜLÉSRENDÉZÉSI ESZKÖZÖK

3. sz. melléklet:

Területrendezési tervvel való összhang igazolás

Ökológiai Hálózat övezete

OTrT 3/1. melléklete alapján

Településtervezés

Tájrendezés, zöldfelület környezetvédelem

Közlekedés

Mohácsi Katalin, okl. településmérnök (TT 01-6108)

Vincze Attila, okl. táj- és kertépítész (TK/1 01-5089, K/1 01-5089)

Meszesán Péter, okl. tájépítésmérnök (TK 01-5340)

Vida Zoltán, okl. építőmérnök (TKö 05-1619)

M = 1 : 20.000

2025. augusztus

Tervszám: PAG/02/2024

Me - 02

KÉSZÜLT AZ ÁLLAMI ALAPADATOK FELHASZNÁLÁSÁVAL

JELMAGYARÁZAT

HATÁROK

Belterület határ

Hatályos tervekben már szereplő új belterület határ

1. sz. módosítással érintett terület határa

OTrT 3/2. MELLÉKLET

Kiváló termőhelyi adottságú szántók övezete (nem érinti)

MvM RENDELET 1. MELLÉKLET

Jó termőhelyi adottságú szántók övezete (nem érinti)


SZERKEZETI TERV

Beépítésre szánt terület

Új beépítésre szánt terület (0,91 ha)

Közeledési terület

Vízgazdálkodási terület

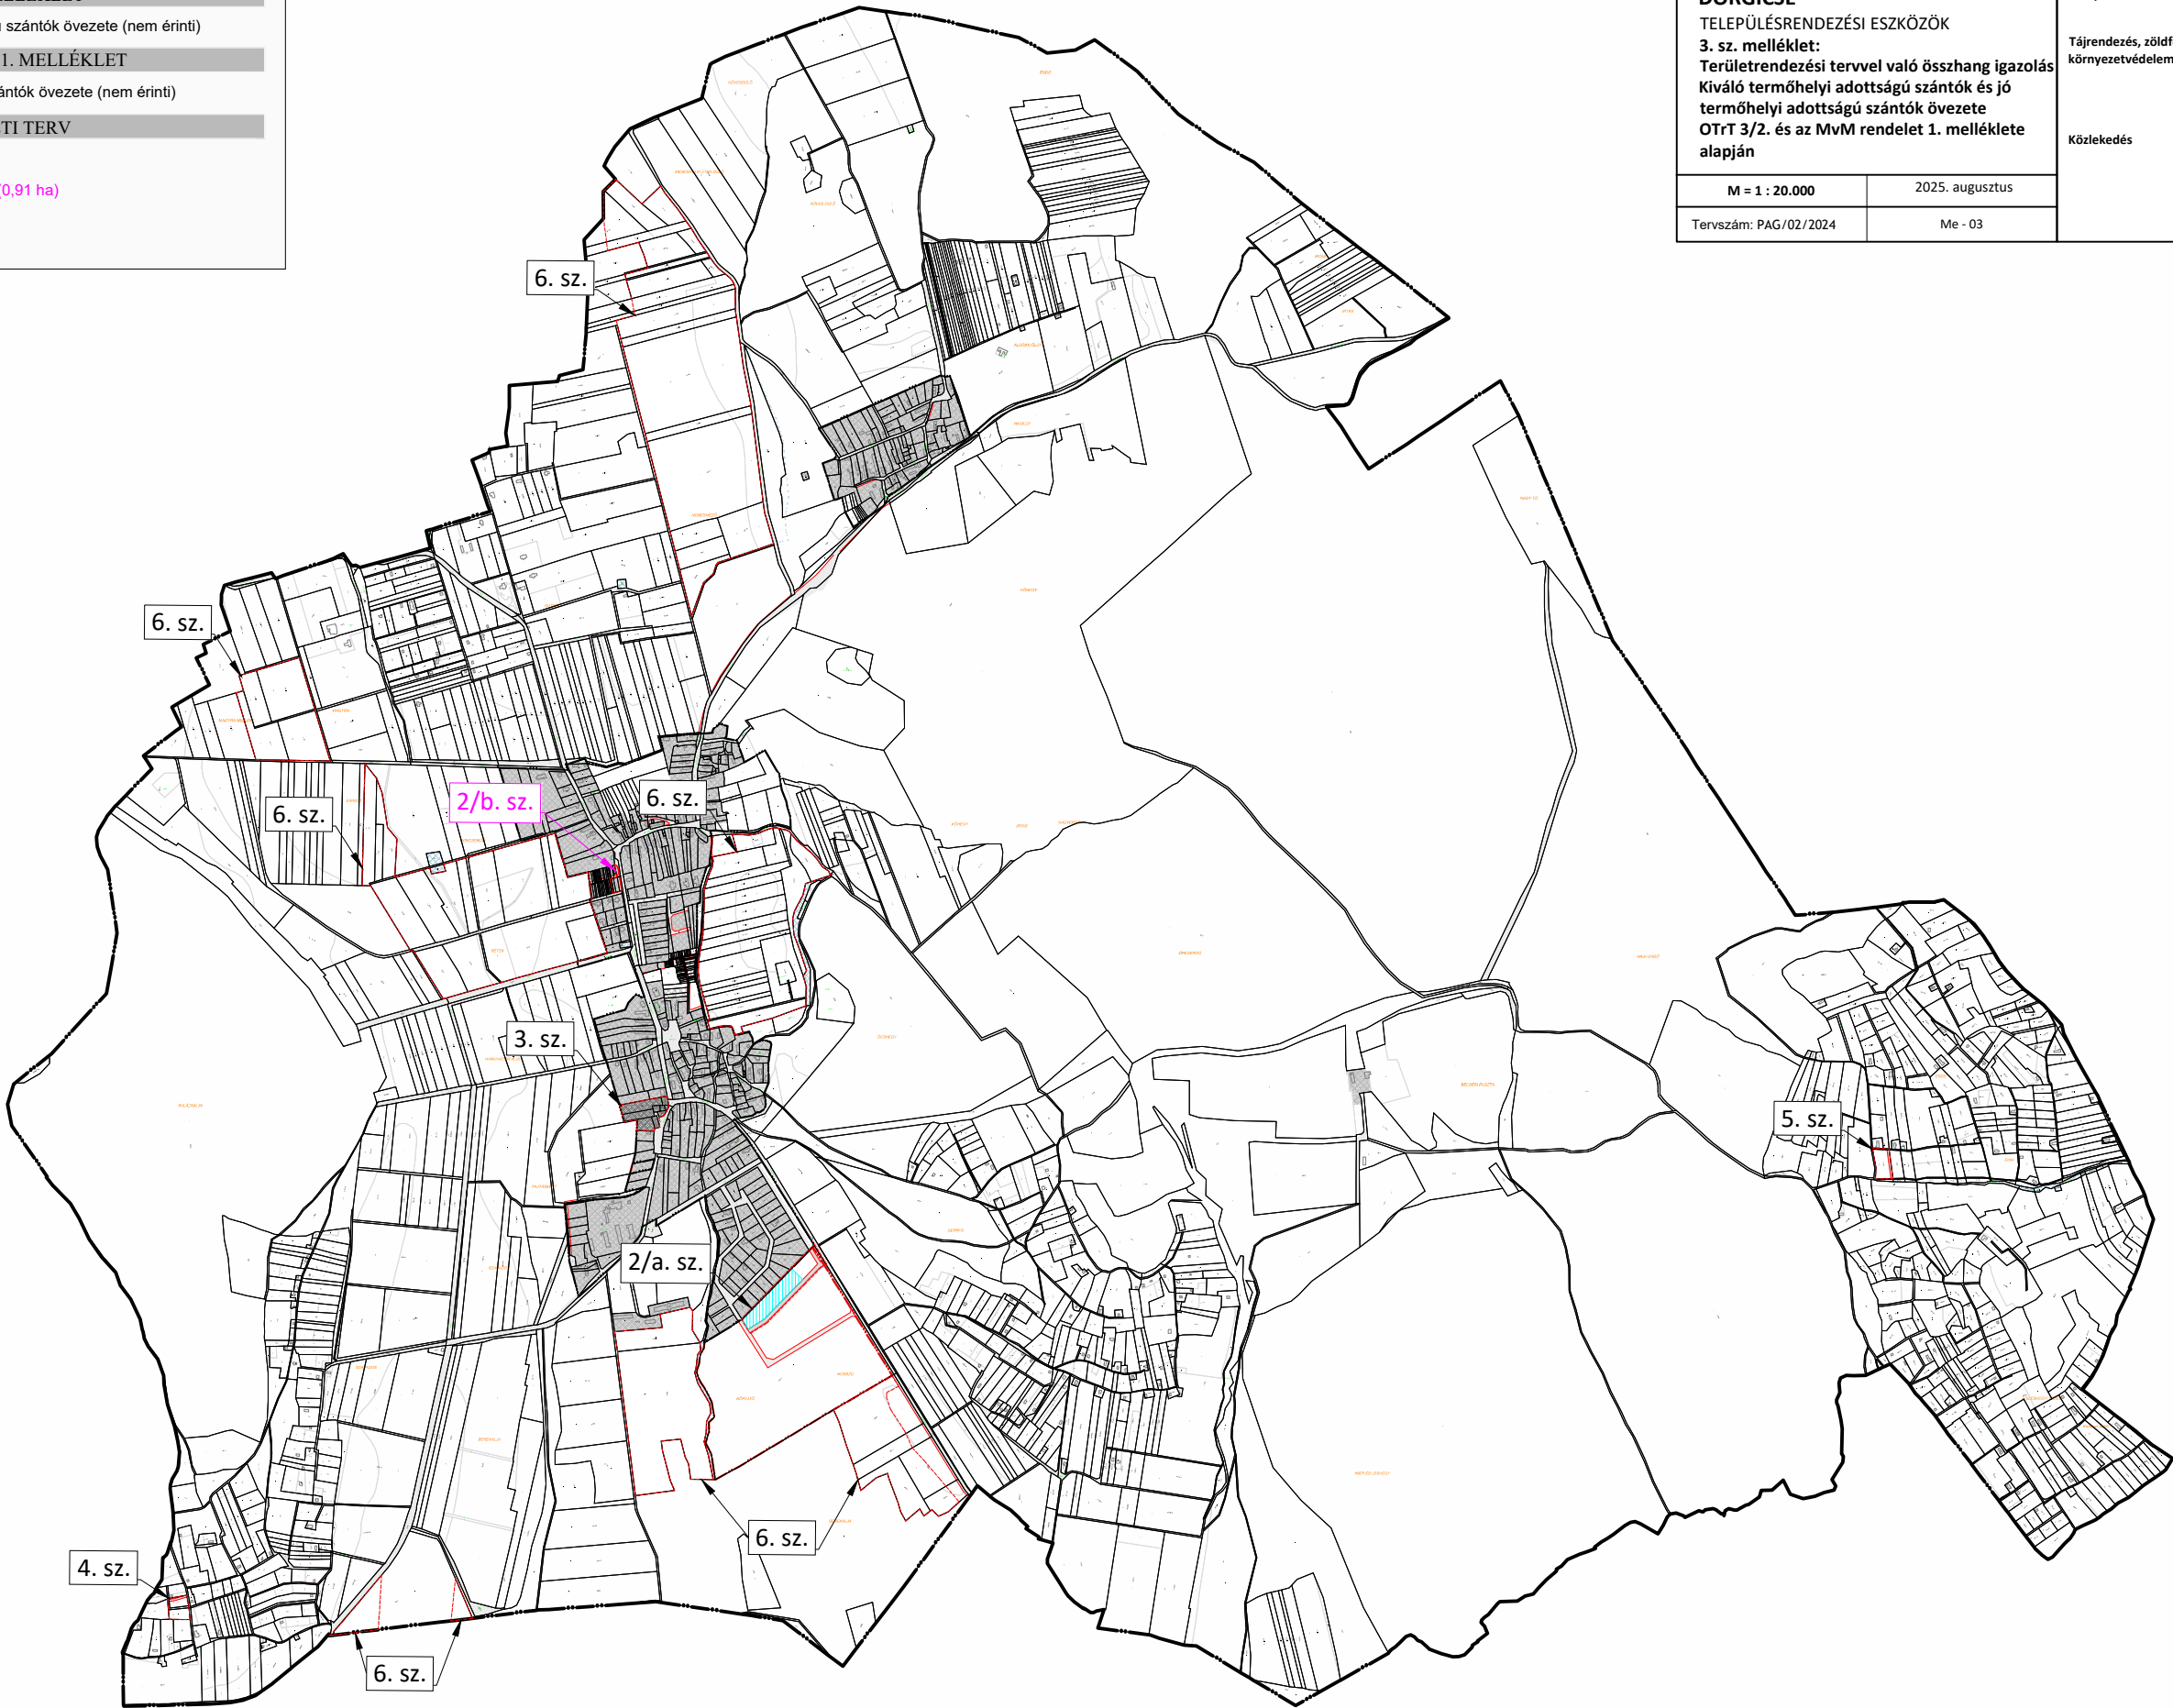

ARS

OPUS

PAGONY

TÁJ- ÉS KERTÉPÍTÉSZ

IRODA

Pagony Táj- és Kertépítész Kft.

Székhely: 1111. Budapest, Bartók Béla út 34.

Levelezési Cím: 1111 Budapest, Karinthy Frigyes út 24.

Cégjegyzékszám: 011-09-261955

E-mail cím: pagony@pagonyiroda.hu

É

DÖRGICSE

TELEPÜLÉSTERVEZÉSI ESZKÖZÖK

3. sz. melléklet:

Területrendezési tervvel való összhang igazolás

Kiváló termőhelyi adottságú szántók és jó termőhelyi adottságú szántók övezete

OTrT 3/2. és az MvM rendelet 1. melléklete alapján

M = 1 : 20.000

2025. augusztus

Tervszám: PAG/02/2024

Me - 03

Településtervezés

Tájrendezés, zöldfelület környezetvédelem

Közeledés

Mohácsi Katalin, okl. településmérnök (TT 01-6108)

Vincze Attila, okl. táj- és kertépítész (TK/1 01-5089, K/1 01-5089)

Meszesán Péter, okl. tájépítésmérnök (TK 01-5340)

Vida Zoltán, okl. építőmérnök (Tkö 05-1619)

KÉSZÜLT AZ ÁLLAMI ALAPADATOK FELHASZNÁLÁSÁVAL

JELMAGYARÁZAT

HATÁROK

Belterület határ

Hatályos tervekben már szereplő új belterület határ

1. sz. módosítással érintett terület határa

MaTrT 3/3. MELLÉKLET

Erdők övezete (929,27 ha)

Erdőtelepítésre javasolt terület övezete (nem érinti)

SZERKEZETI TERV


Szerkezeti tervi erdőterületek (952,71 ha)

Közlekedési terület

Vízgazdálkodási terület

ELTÉRÉS

Településszerkezeti terven erdőterülettől eltérő területfelhasználás az erdők övezetén belül (1,03 ha, 0,1 %)
Jogszabályban meghatározott eltérési lehetőség (5%): 46,46 ha
Jelen módosítással az övezettől való eltérés nem változik.

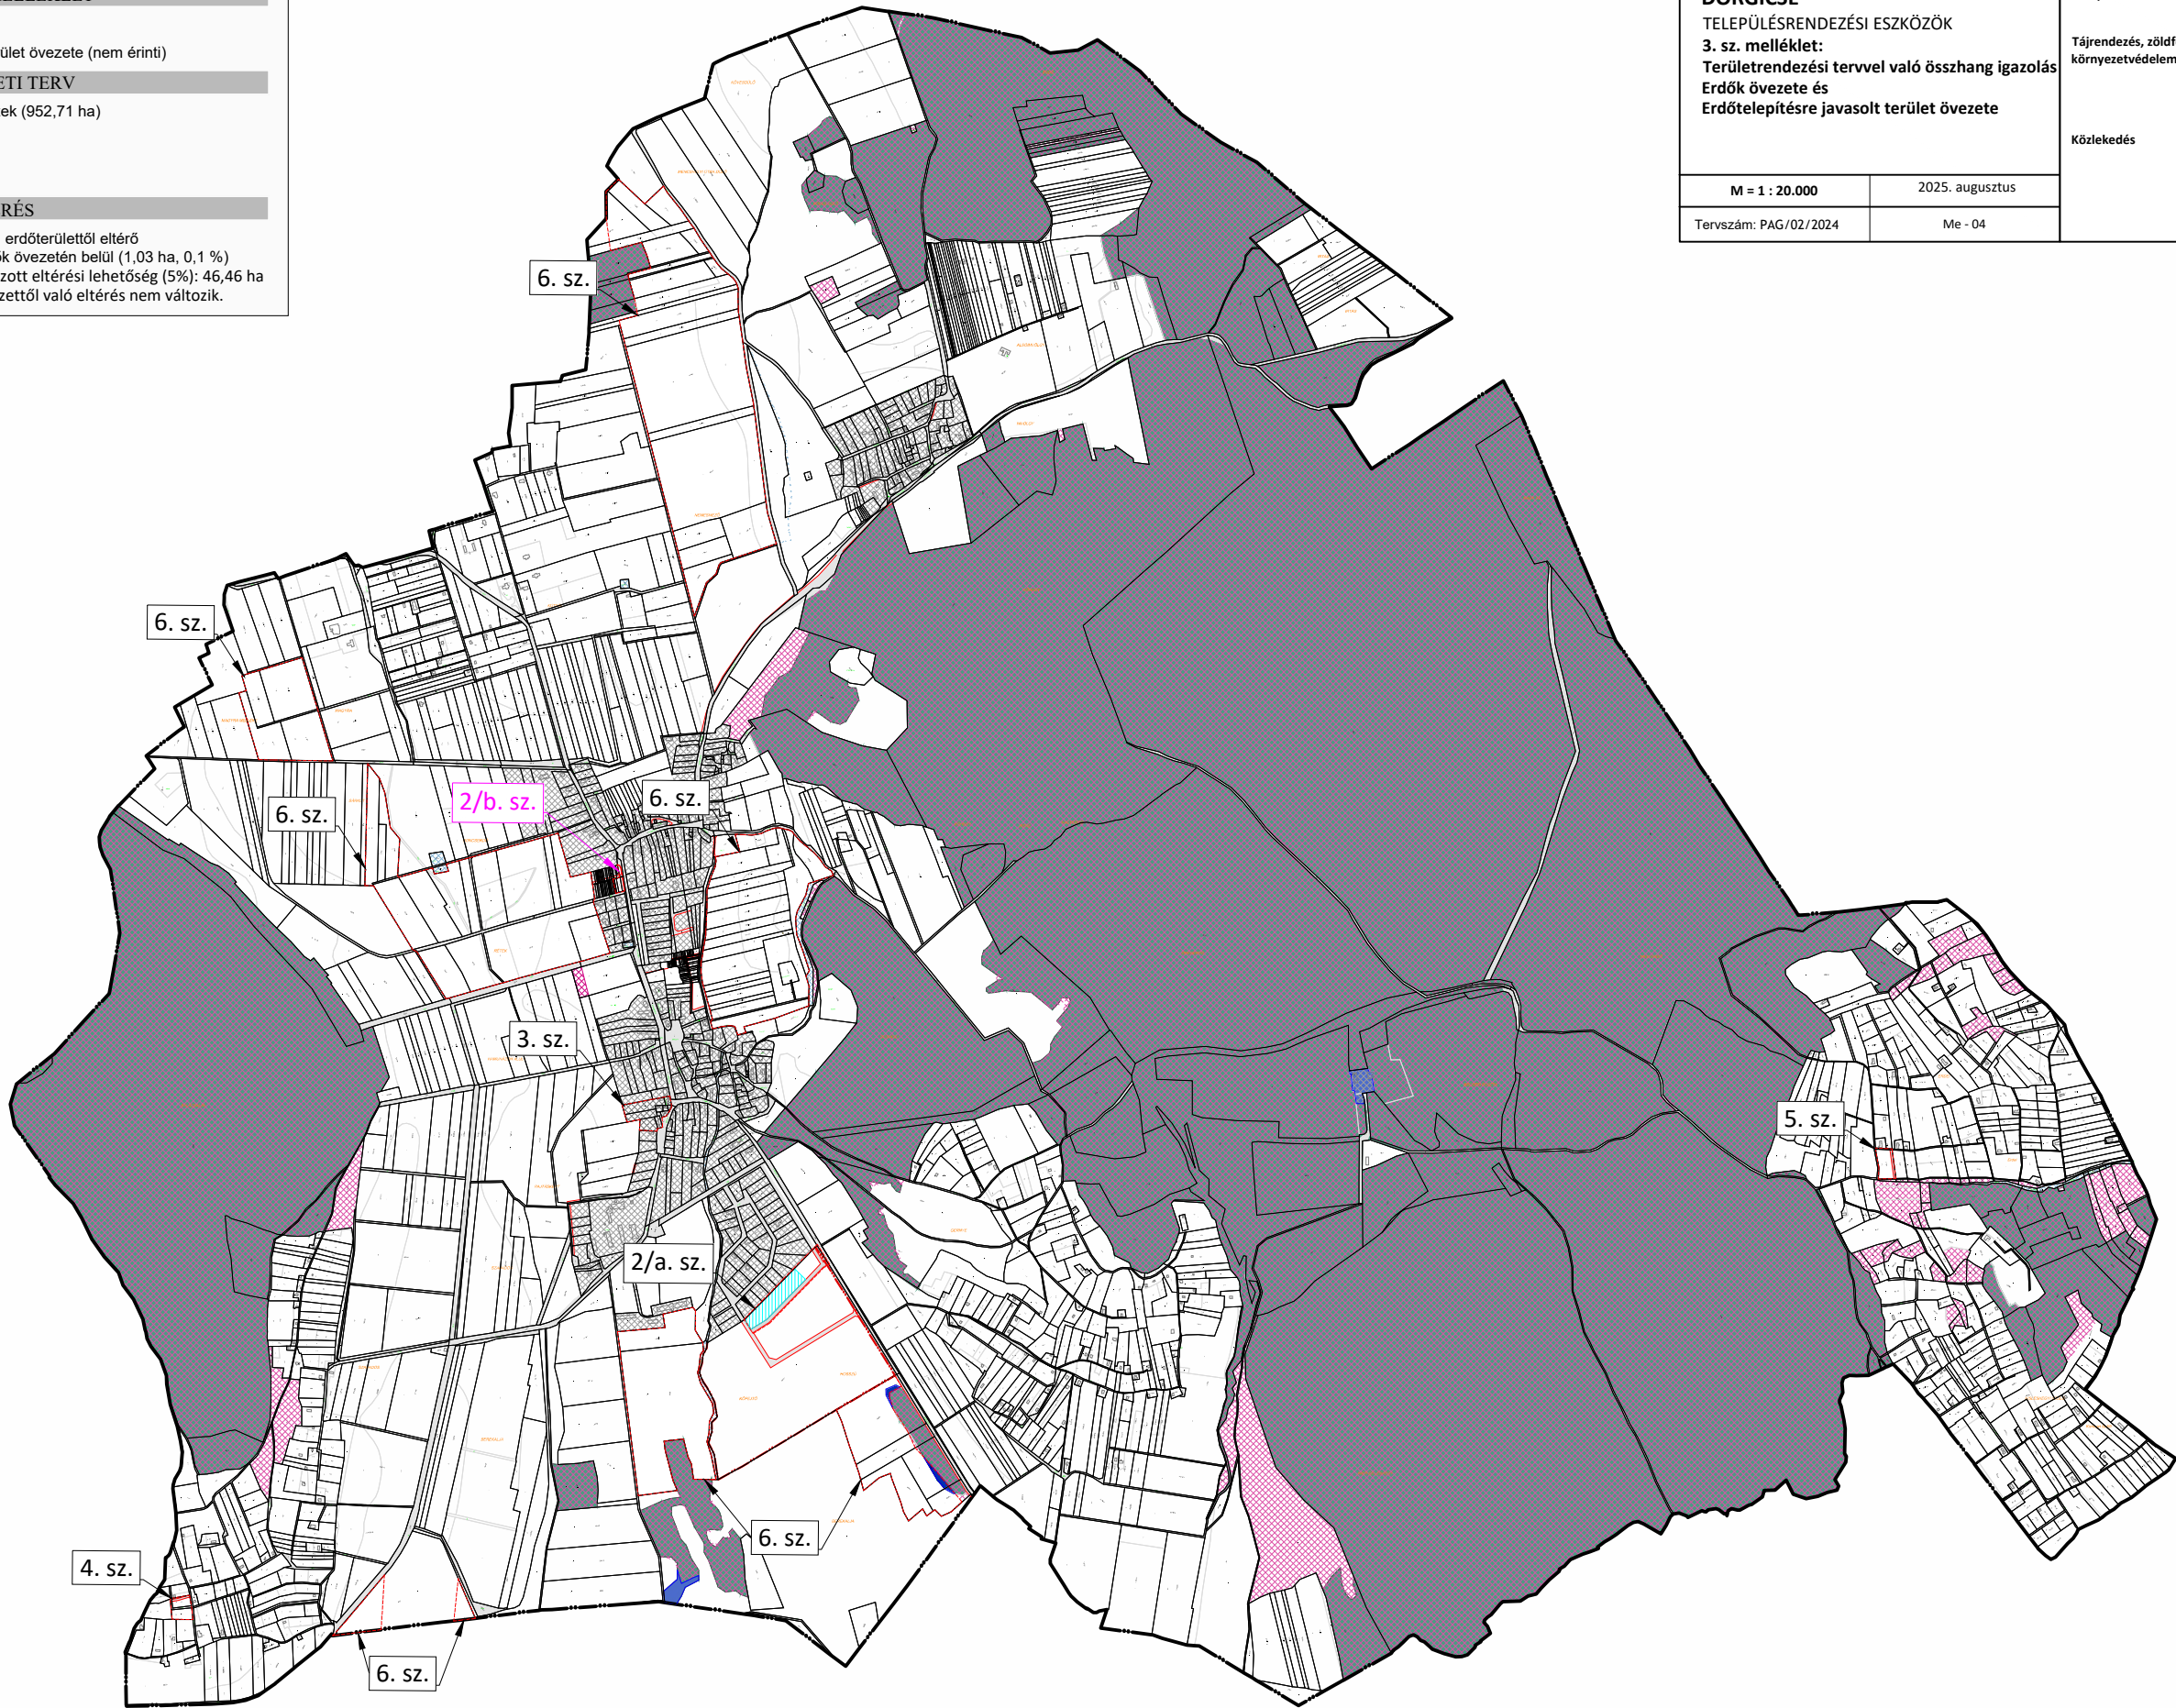

ARS
IPCIUS

PAGONY

TÁJ- ÉS KERTÉPÍTÉSZ
IRODA

Pagony Táj- és Kertépítész Kft.

Székhely: 1111. Budapest, Bartók Béla út 34.
Levelezési Cím: 1111 Budapest, Karinthy Frigyes út 24.
Cégjegyzékszám: 01-09-261955
E-mail cím: pagony@pagonyiroda.hu

É

DÖRGICSE

TELEPÜLÉSRENDEZÉSI ESZKÖZÖK

3. sz. melléklet:

Területrendezési tervvel való összhang igazolás

Erdők övezete és

Erdőtelepítésre javasolt terület övezete

Településtervezés

Tájrendezés, zöldfelület
környezetvédelem

Közlekedés

Mohácsi Katalin, okl. településmérnök
(TT 01-6108)

Vincze Attila, okl. táj- és kertépítész
(TK/1 01-5089, K/1 01-5089)

Meszesán Péter, okl. tájépítésmérnök
(TK 01-5340)

Vida Zoltán, okl. építőmérnök
(TKö 05-1619)

M = 1 : 20.000

2025. augusztus

Tervszám: PAG/02/2024

Me - 04

KÉSZÜLT AZ ÁLLAMI ALAPADATOK FELHASZNÁLÁSÁVAL

JELMAGYARÁZAT

HATÁROK

Belterület határ

Hatályos tervekben már szereplő új belterület határ

1. sz. módosítással érintett terület határa

BKÜK TrT 11/1. MELLÉKLET

Tájképvédelmi szempontból kiemelten kezelendő terület övezete

MvM. RENDELET 3. MELLÉKLET

Tájképvédelmi terület övezete (teljes közigazgatási terület)

SZERKEZETI TERV

Beépítésre szánt terület

Új beépítésre szánt terület (0,91 ha)

Közeledési terület

Vízgazdálkodási terület

ARS

IPCIUS

PAGONY

TÁJ- ÉS KERTÉPÍTÉSZ

IRODA

Pagony Táj- és Kertépítész Kft.

Székhely: 1111. Budapest, Bartók Béla út 34.

Levelezési Cím: 1111 Budapest, Karinthy Frigyes út 24.

Cégjegyzékszám: 01-09-261955

E-mail cím: pagony@pagonyiroda.hu

É

DÖRGICSE

TELEPÜLÉSRENDEZÉSI ESZKÖZÖK

3. sz. melléklet:

Területrendezési tervvel való összhang igazolás

Tájképvédelmi szempontból kiemelten

kezelendő terület övezete

BKÜK TrT 11/1. melléklete alapján

M = 1 : 20.000

2025. augusztus

Tervszám: PAG/02/2024

Me - 05

Településtervezés

Tájrendezés, zöldfelület

környezetvédelem

Közeledés

Mohácsi Katalin, okl. településmérnök

(TT 01-6108)

Vincze Attila, okl. táj- és kertépítész

(TK/1 01-5089, K/1 01-5089)

Meszesán Péter, okl. tájépítésmérnök

(TK 01-5340)

Vida Zoltán, okl. építőmérnök

(Tkö 05-1619)

KÉSZÜLT AZ ÁLLAMI ALAPADATOK FELHASZNÁLÁSÁVAL

The main map displays a detailed land use planning for a specific area. It features several distinct zones and boundaries, each labeled with a number and 'sz.' (székhely). The zones include:

- 6. sz.**: Multiple areas, mostly green, indicating protected or specific land use zones.
- 3. sz.**: A central area with a mix of green and grey, possibly a residential or commercial zone.
- 2/a. sz.** and **2/b. sz.**: Specific areas within the central zone, with 2/b. sz. highlighted in pink.
- 4. sz.** and **5. sz.**: Peripheral areas, mostly green, indicating protected or specific land use zones.

The map also shows various boundaries, including the municipal boundary (Belterület határ) and the boundary of the area affected by the 1st amendment (1. sz. módosítással érintett terület határa). The map is overlaid with a grid of lines, likely representing the cadastral or planning grid.

JELMAGYARÁZAT

HATÁROK

Belterület határ

Hatályos tervekben már szereplő új belterület határ

1. sz. módosítással érintett terület határa

MaTrT 11/3. MELLÉKLET

Kertes mezőgazdasági övezet területei (239,58 ha)

SZERKEZETI TERV

Kertes mezőgazdasági terület (233,68 ha)

Beépítésre szánt terület

Új beépítésre szánt terület (0,91 ha)

Közkedési terület

Vízgazdálkodási terület

ELTÉRÉS

Településszerkezeti terven kertes mezőgazdasági területtől eltérő területfelhasználás (3,58 ha, 1,53 %)

Jogsabályban meghatározott eltérési lehetőség (5%): 11,64 ha

Jelen módosítással az övezettől való eltérés nem változik.

ARS

OPUS

PAGONY

TÁJ- ÉS KERTÉPÍTÉSZ

IRODA

Pagony Táj- és Kertépítész Kft.

Székhely: 1111. Budapest, Bartók Béla út 34.

Levelezési Cím: 1111 Budapest, Karinthy Frigyes út 24.

Cégjegyzékszám: 01-09-261955

E-mail cím: pagony@pagonyiroda.hu

É

DÖRGICSE

TELEPÜLÉSRENDEZÉSI ESZKÖZÖK

3. sz. melléklet:

Területrendezési tervvel való összhang igazolás

Kertes mezőgazdasági terület övezete

BKÜK TrT 11/3. melléklete alapján

M = 1 : 20.000

2025. augusztus

Tervszám: PAG/02/2024

Me - 06

Településtervezés

Tájrendezés, zöldfelület környezetvédelem

Közkedés

Mohácsi Katalin, okl. településmérnök (TT 01-6108)

Vincze Attila, okl. táj- és kertépítész (TK/1 01-5089, K/1 01-5089)

Meszesán Péter, okl. tájépítésmérnök (TK 01-5340)

Vida Zoltán, okl. építőmérnök (TKö 05-1619)

KÉSZÜLT AZ ÁLLAMI ALAPADATOK FELHASZNÁLÁSÁVAL

JELMAGYARÁZAT

HATÁROK

Belterület határ

Hatályos tervekben már szereplő új belterület határ

1. sz. módosítással érintett terület határa

VINGIS ADATSZOLGÁLTATÁSA


I.o.

II.o.

Borszőlő termőhelyi katasztere I-II. osztályú területei

Országos Gyümölcs Termőhely Kataszter I. és II. osztályú területei

SZERKEZETI TERV

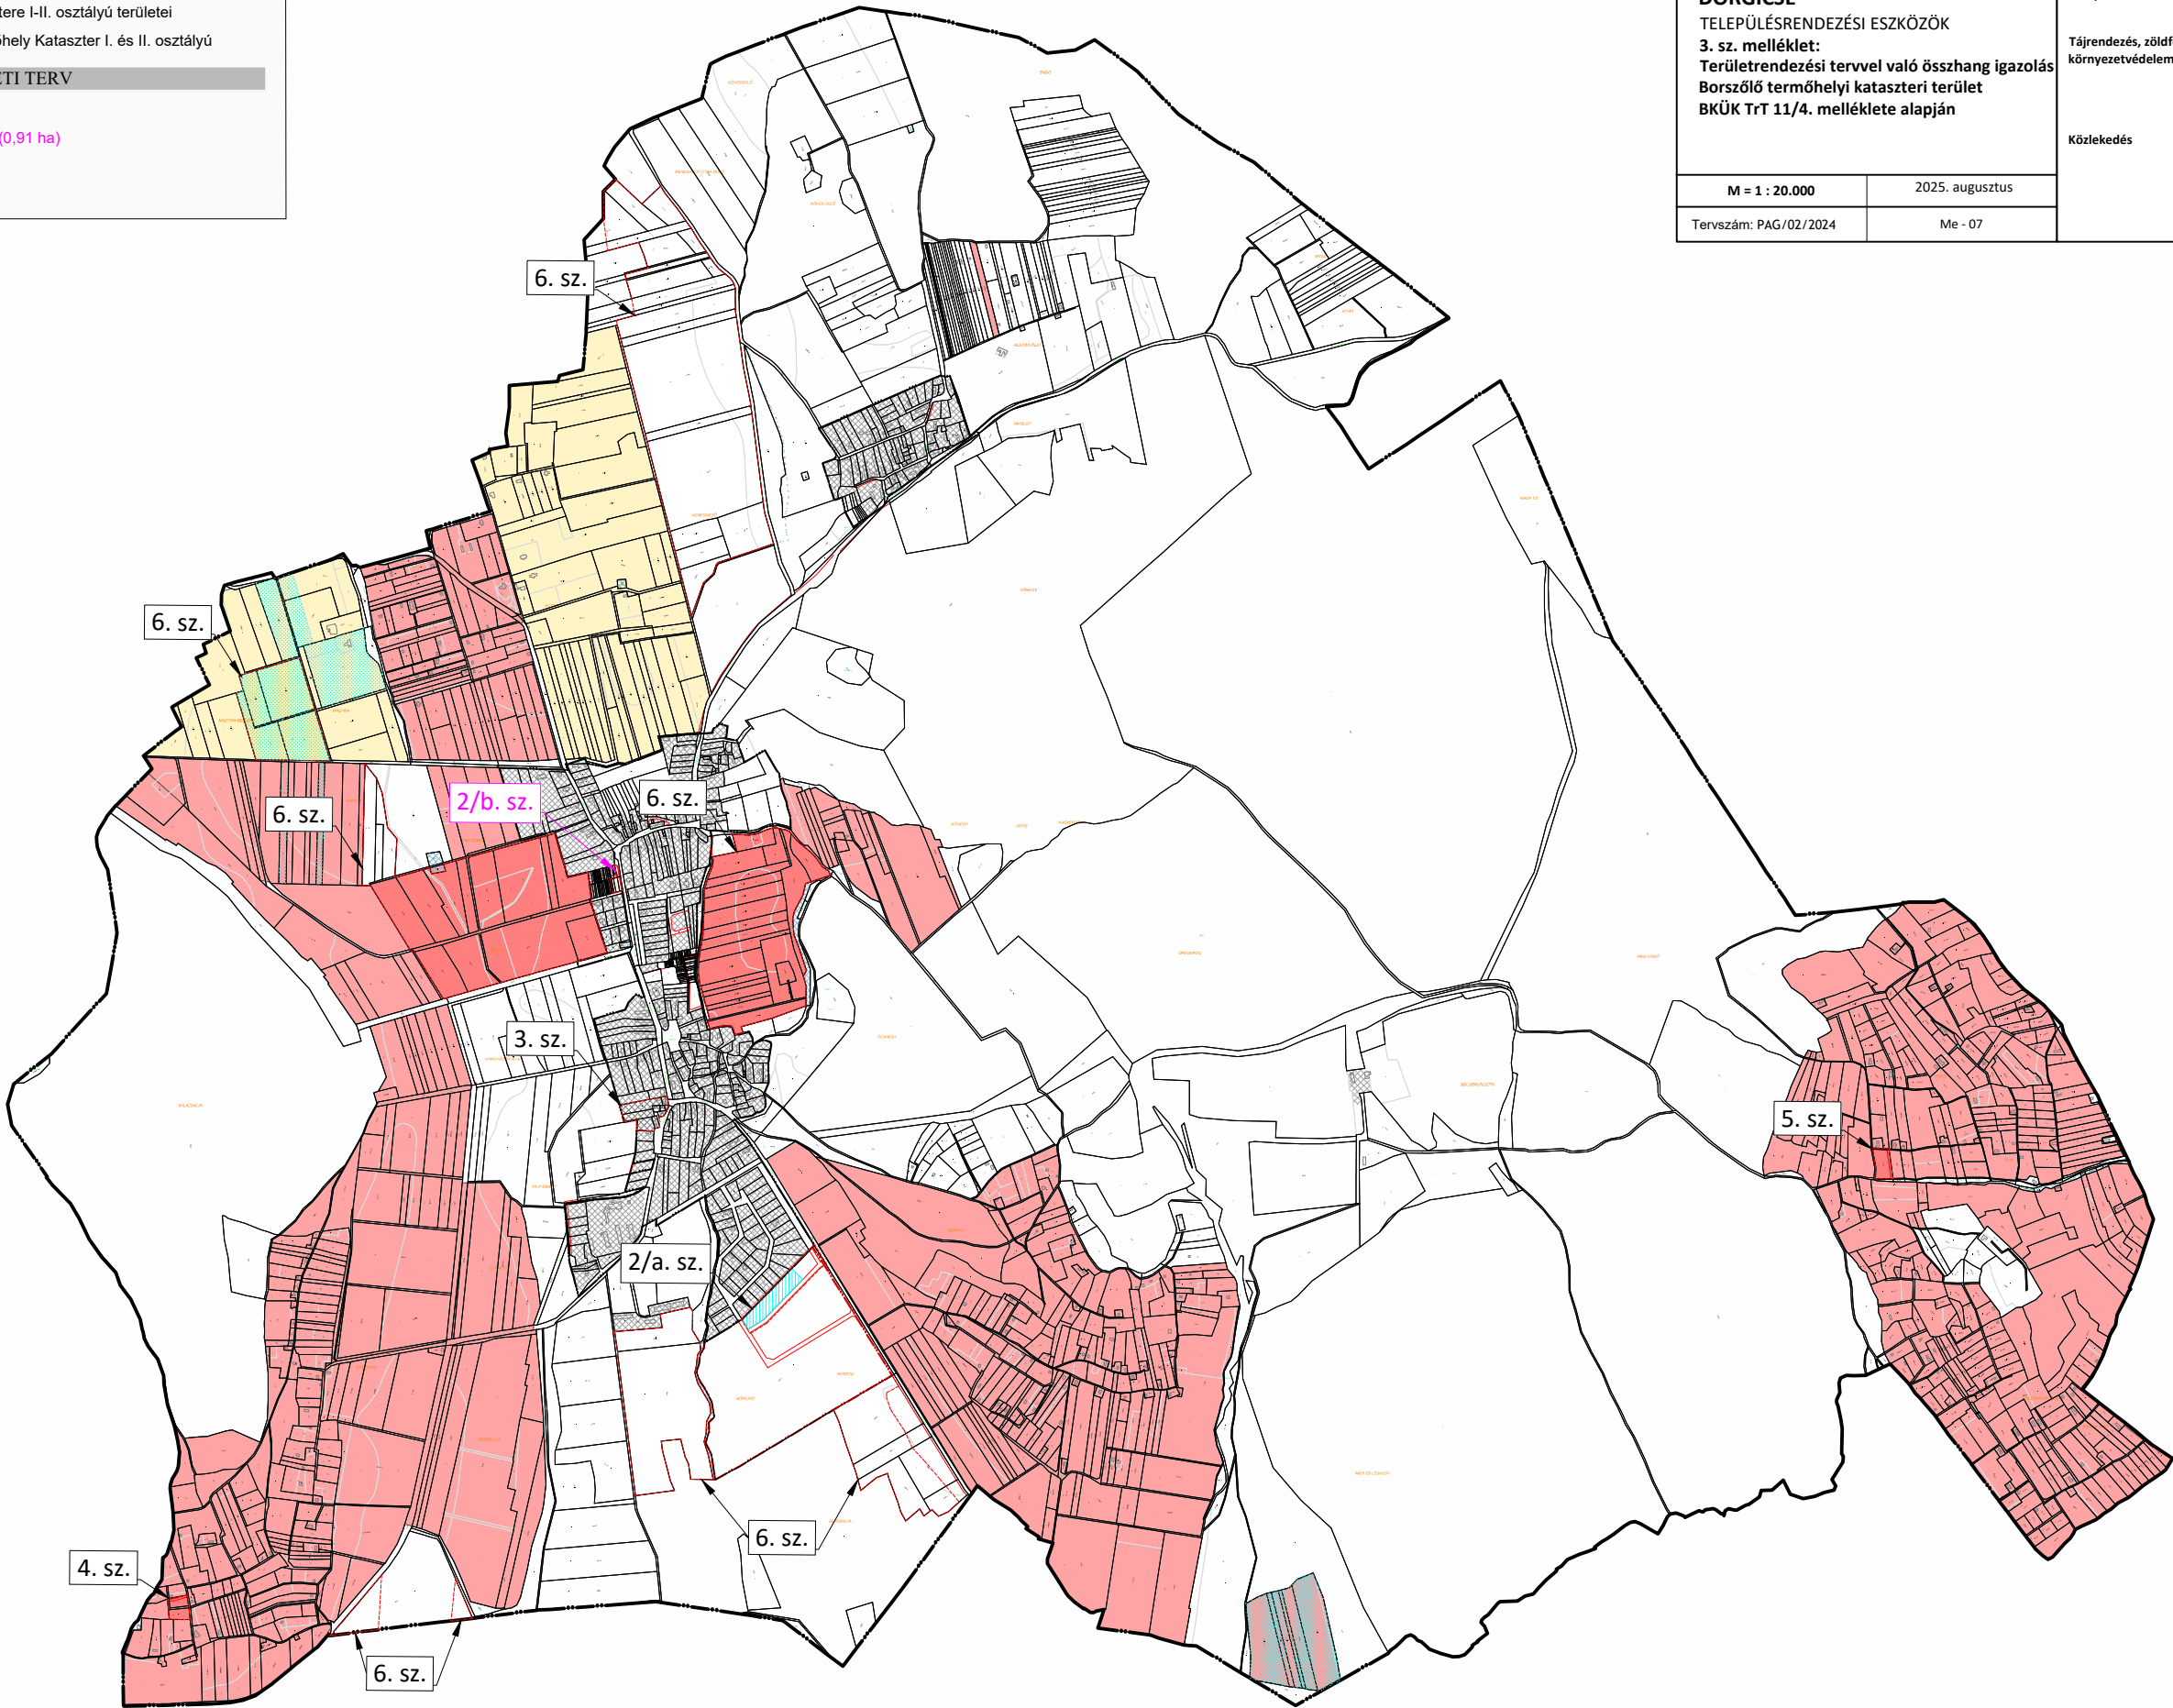Beépítésre szánt területÚj beépítésre szánt terület (0,91 ha)Közlekedési területVízgazdálkodási terület

ARS

IPCIUS

PAGONY

TÁJ- ÉS KERTÉPÍTÉSZ

IRODA

Pagony Táj- és Kertépítész Kft.

Székhely: 1111. Budapest, Bartók Béla út 34.

Levelezési Cím: 1111 Budapest, Karinthy Frigyes út 24.

Cégjegyzékszám: 01-09-261955

E-mail cím: pagony@pagonyiroda.hu

É

DÖRGICSE

TELEPÜLÉSRENDEZÉSI ESZKÖZÖK

3. sz. melléklet:

Területrendezési tervvel való összhang igazolás

Borszőlő termőhelyi kataszteri terület

BKÜK TrT 11/4. melléklete alapján

M = 1 : 20.000

2025. augusztus

Tervszám: PAG/02/2024

Me - 07

Településtervezés

Tájrendezés, zöldfelület környezetvédelem

Közlekedés

Mohácsi Katalin, okl. településmérnök (TT 01-6108)

Vincze Attila, okl. táj- és kertépítész (TK/1 01-5089, K/1 01-5089)

Meszesán Péter, okl. tájépítésmérnök (TK 01-5340)

Vida Zoltán, okl. építőmérnök (TKö 05-1619)

KÉSZÜLT AZ ÁLLAMI ALAPADATOK FELHASZNÁLÁSÁVAL

JELMAGYARÁZAT

HATÁROK

Belterület határ

Hatályos tervekben már szereplő új belterület határ

1. sz. módosítással érintett terület határa

MvM RENDELET 14. MELLÉKLET

Általános mezőgazdasági terület övezete (619,77 ha)

SZERKEZETI TERV


Általános mezőgazdasági terület (564,65 ha)

ELTÉRÉS

Településszerkezeti terven az általános mezőgazdasági terület övezetétől való eltérés (30,89 ha)

Jogszámban meghatározott eltérési lehetőség (5%): 31,13 ha

Jelen módosítással az övezettől való eltérés nem változik.

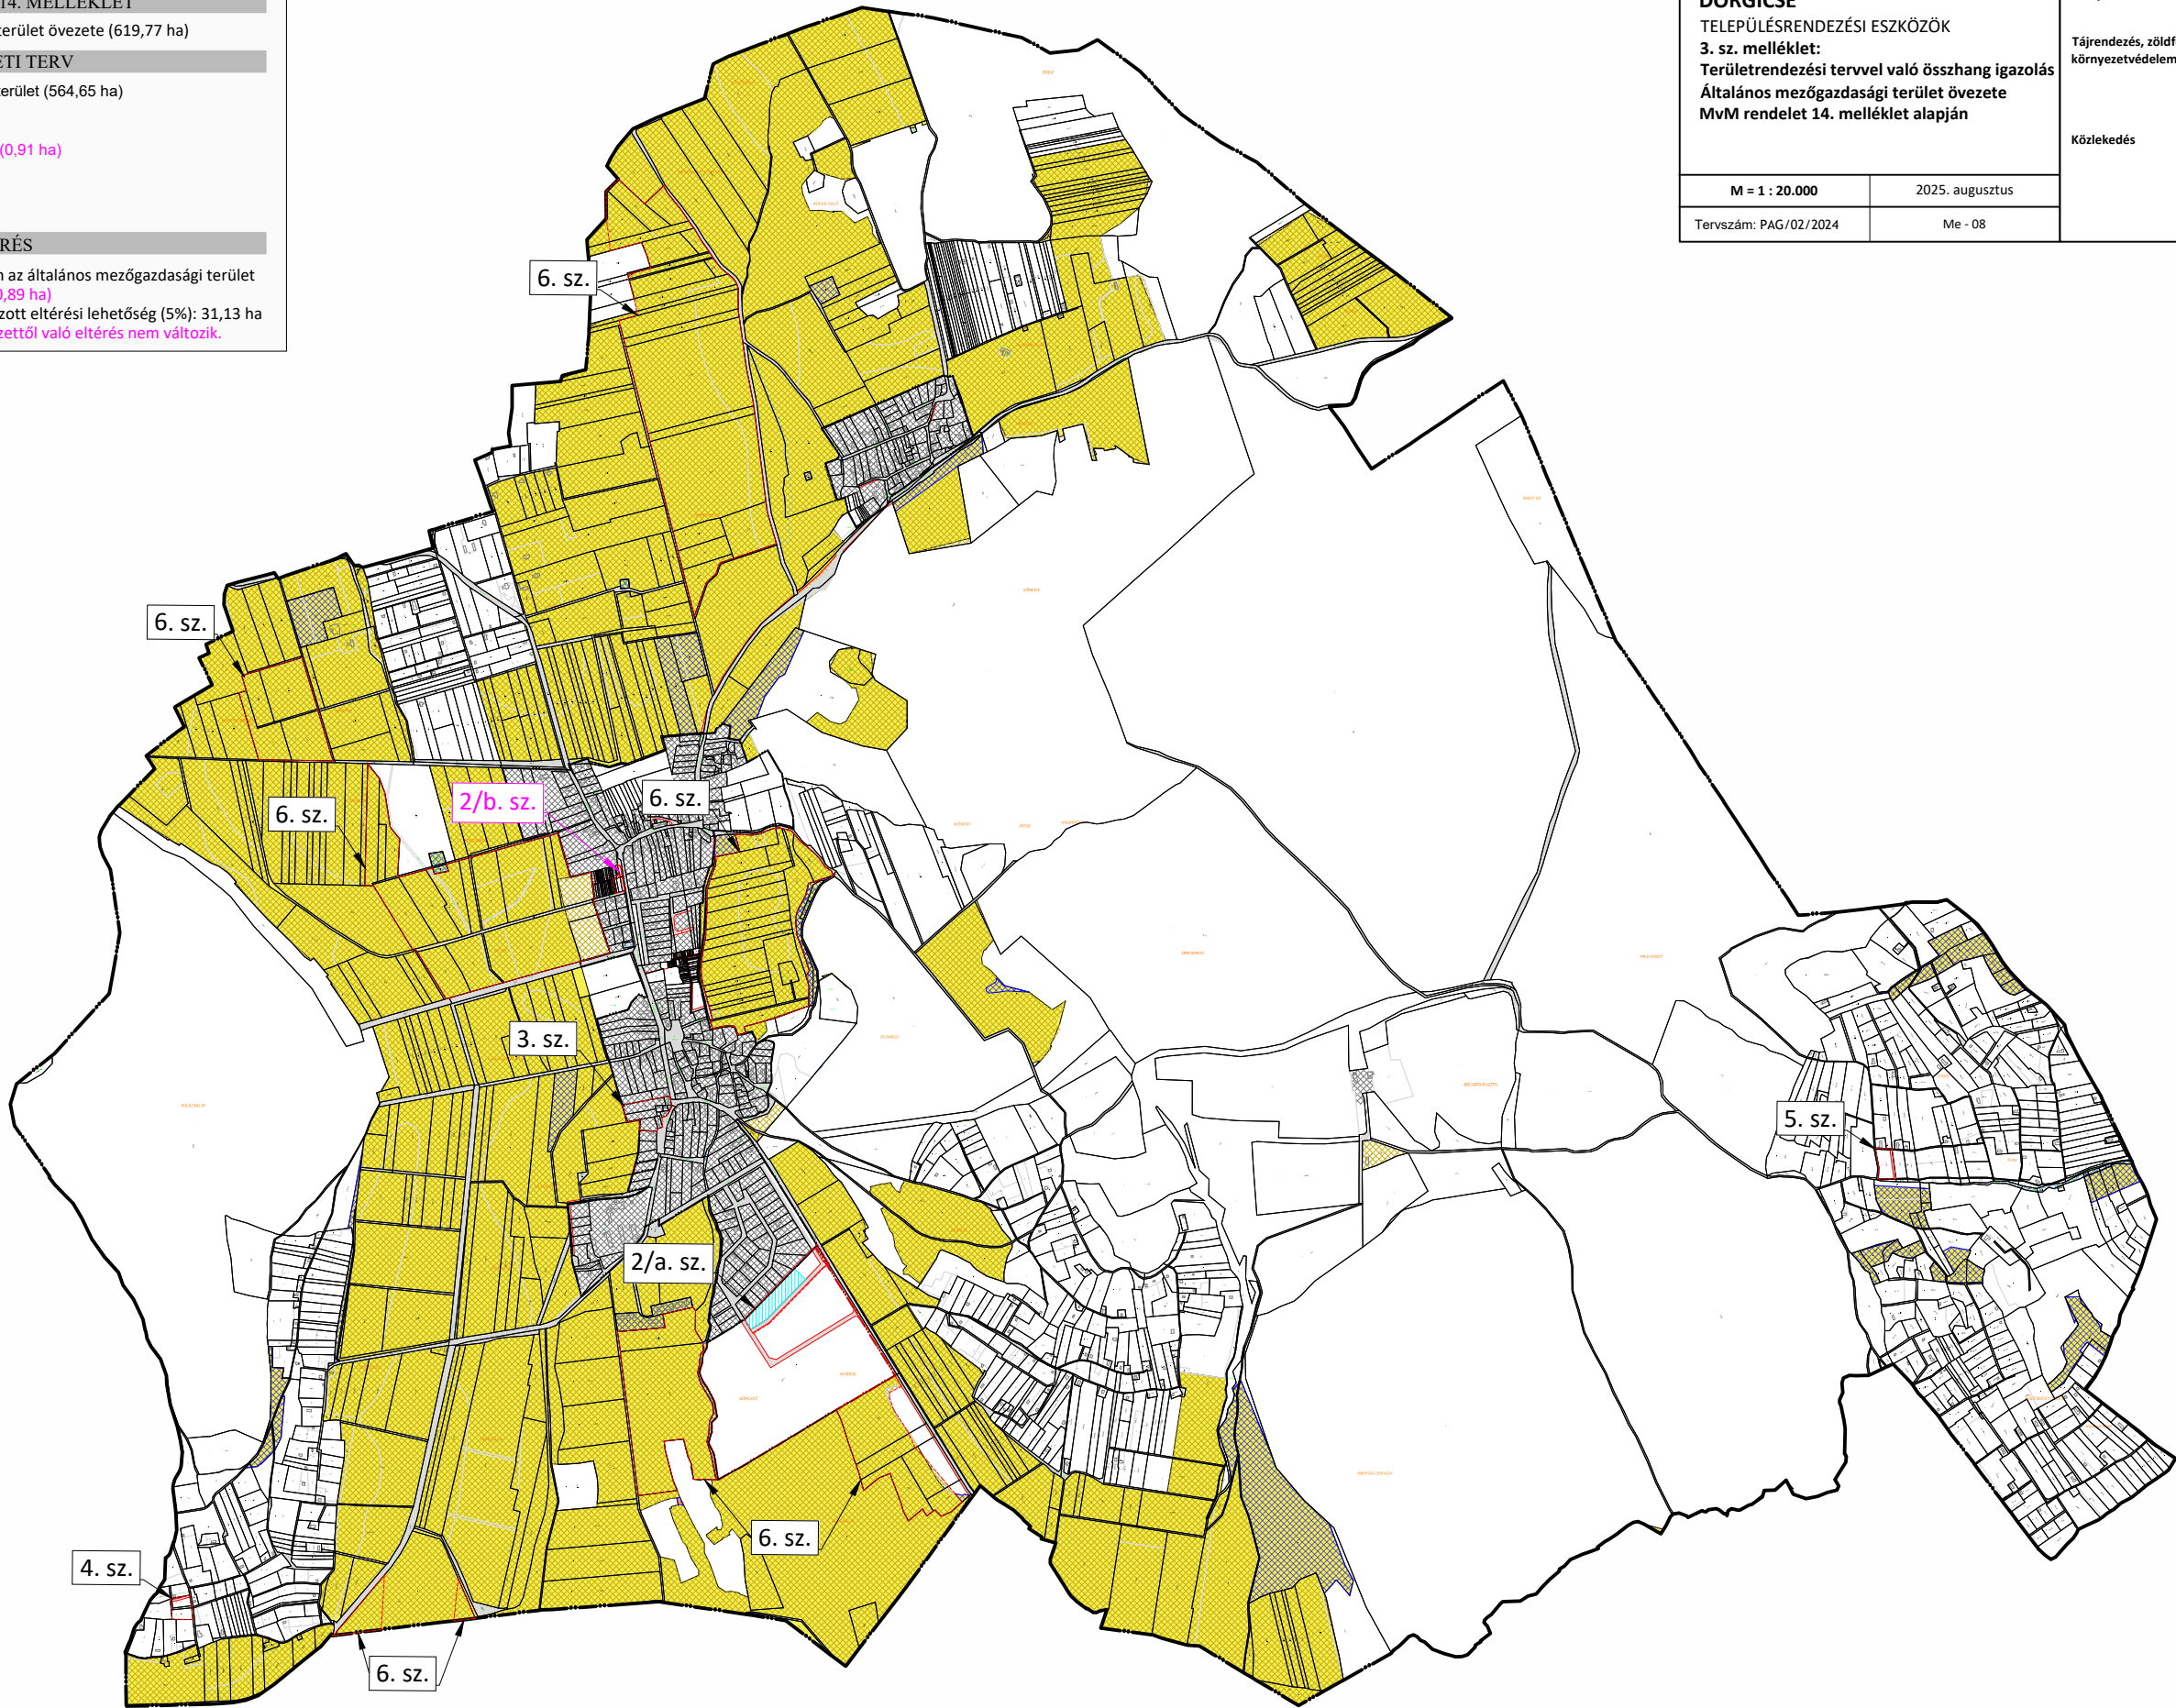

ARS

OPUS

PAGONY

TÁJ- ÉS KERTÉPÍTÉSZ

IRODA

Pagony Táj- és Kertépítész Kft.

Székhely: 1111. Budapest, Bartók Béla út 34.

Levelezési Cím: 1111 Budapest, Karinthy Frigyes út 24.

Cégjegyzékszám: 01-09-261955

E-mail cím: pagony@pagonyiroda.hu

É

DÖRGICSE

TELEPÜLÉSRENDEZÉSI ESZKÖZÖK

3. sz. melléklet:

Területrendezési tervvel való összhang igazolás

Általános mezőgazdasági terület övezete

MvM rendelet 14. melléklet alapján

M = 1 : 20.000

2025. augusztus

Tervszám: PAG/02/2024

Me - 08

Településtervezés

Tájrendezés, zöldfelület

környezetvédelem

Közlekedés

Mohácsi Katalin, okl. településmérnök

(TT 01-6108)

Vincze Attila, okl. táj- és kertépítész

(TK/1 01-5089, K/1 01-5089)

Meszesán Péter, okl. tájépítésmérnök

(TK 01-5340)

Vida Zoltán, okl. építőmérnök

(TKö 05-1619)

KÉSZÜLT AZ ÁLLAMI ALAPADATOK FELHASZNÁLÁSÁVAL

JELMAGYARÁZAT

HATÁROK


Belterület határ

Hatályos tervekben már szereplő új belterület határ

1. sz. módosítással érintett terület határa

MVM. rendelet 13. melléklete

SZERKEZETI TERV

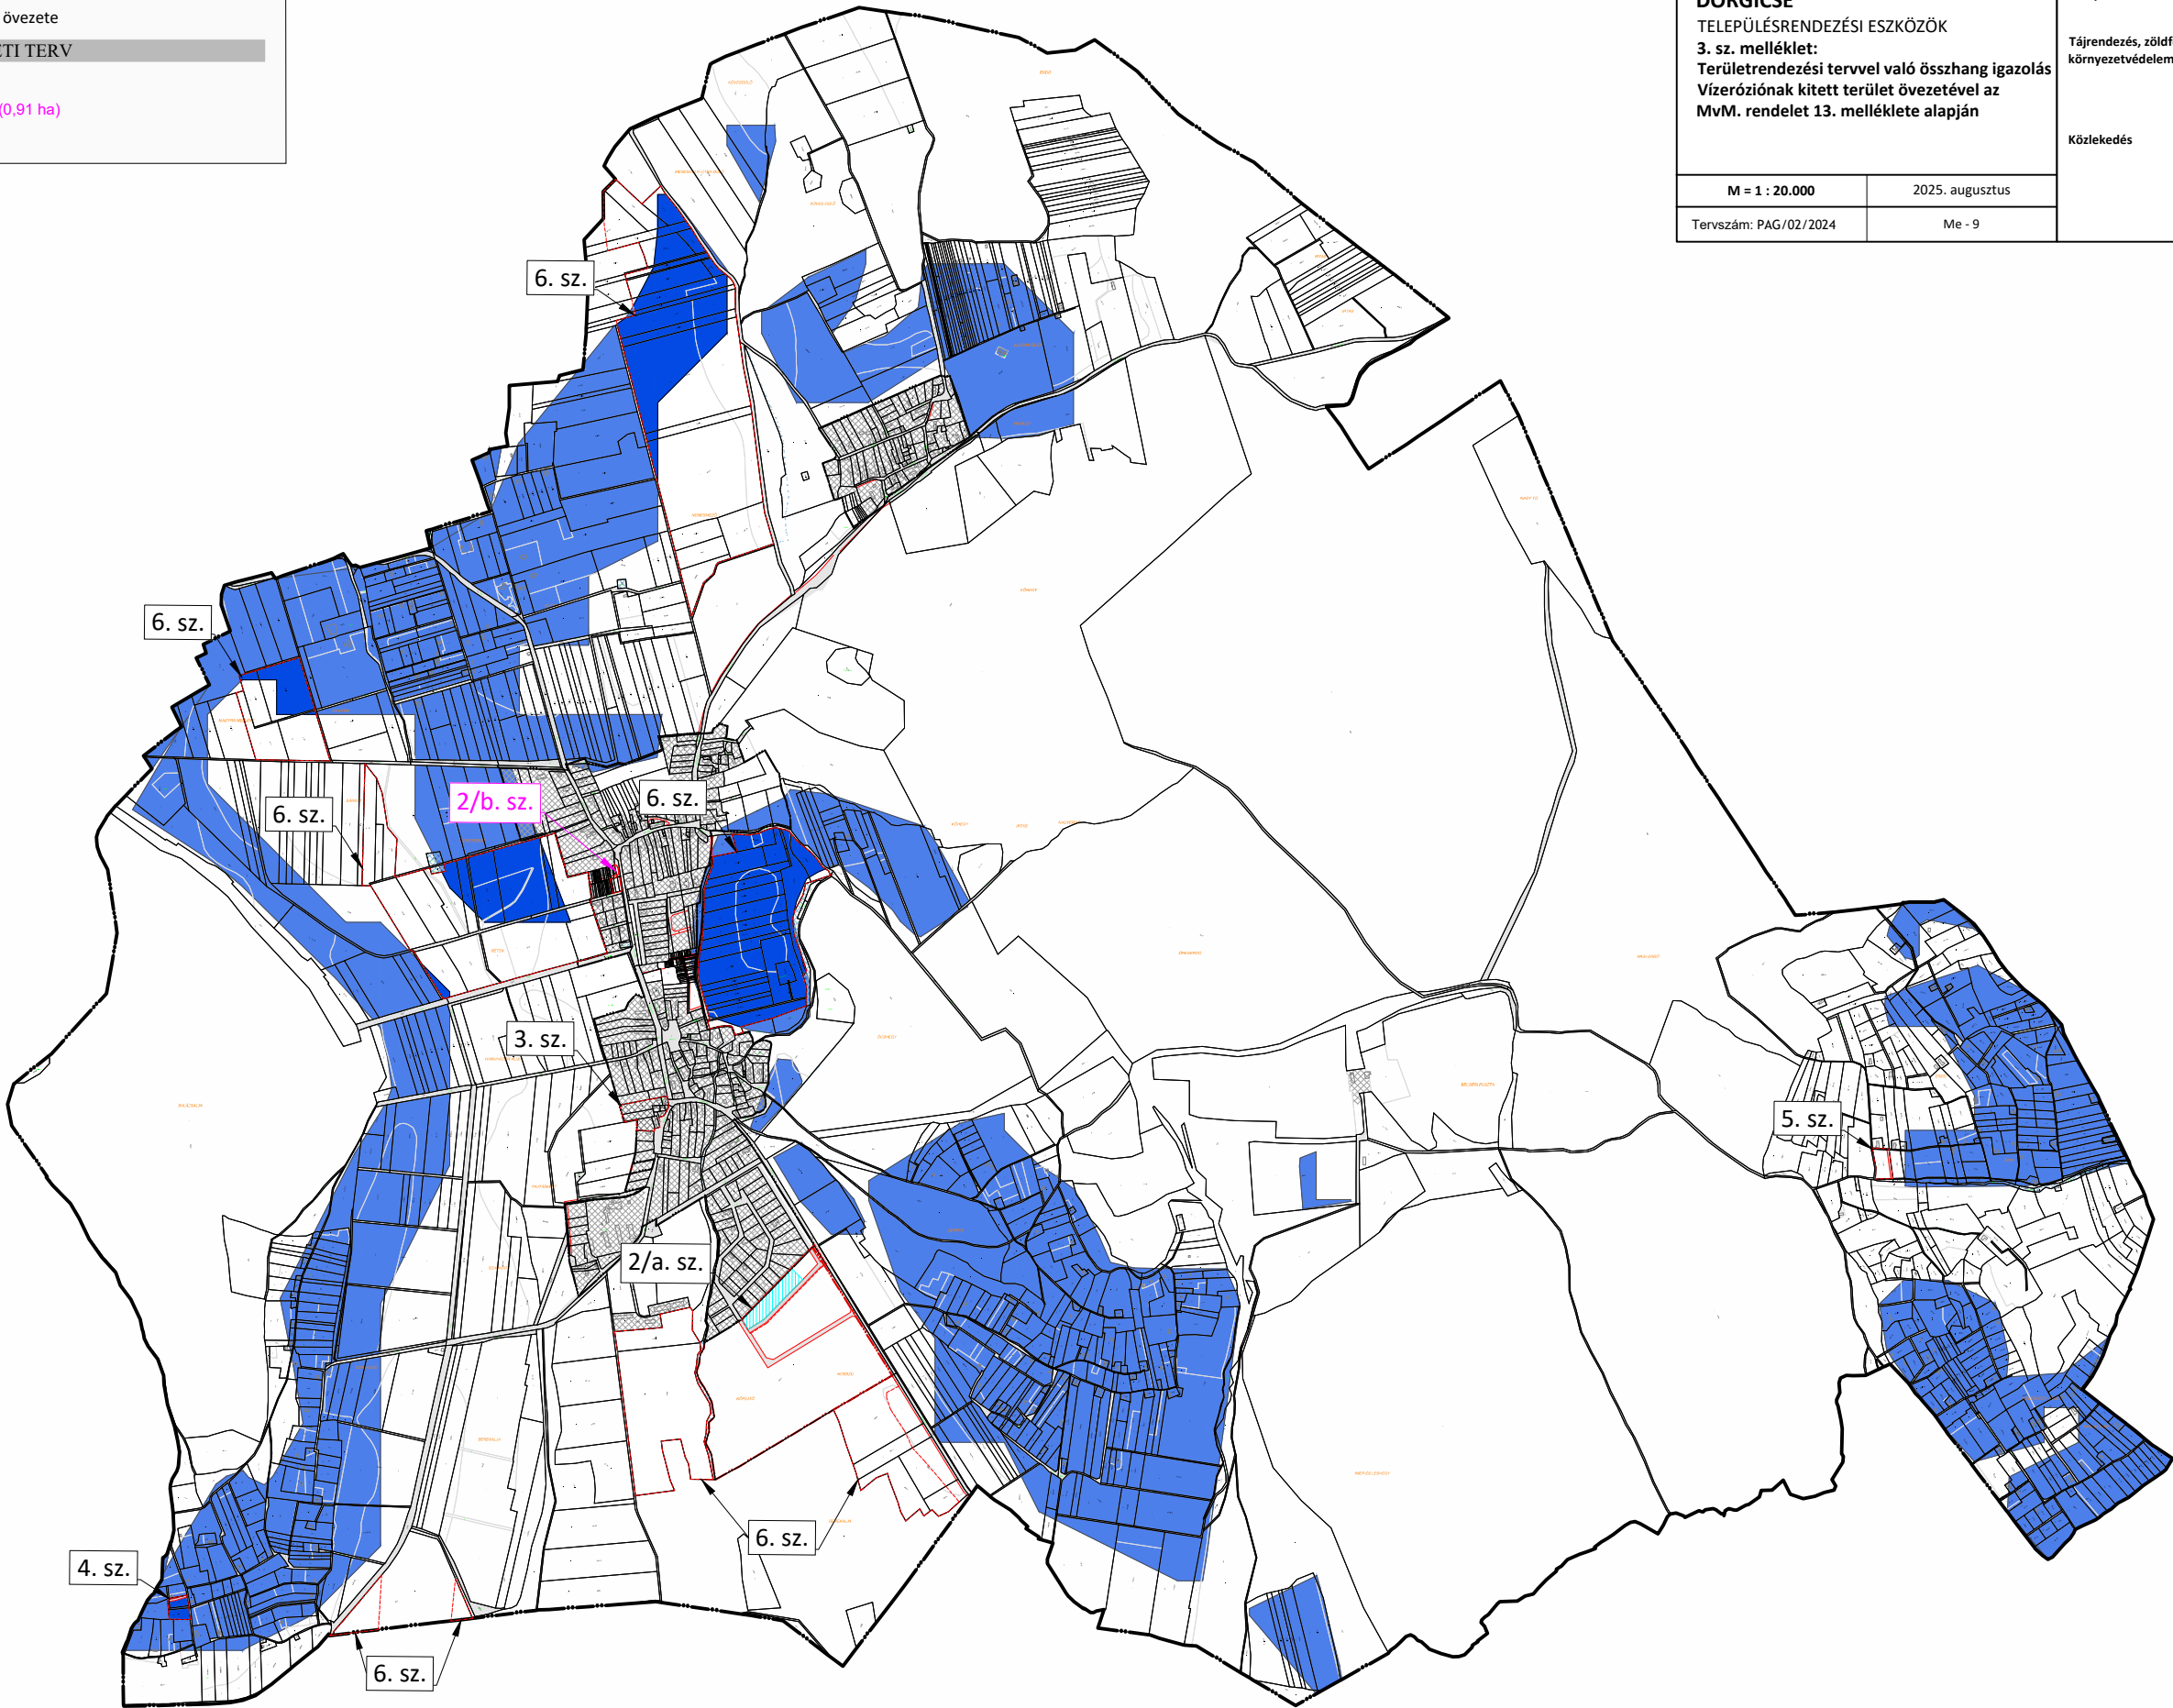

ARS

OPUS

PAGONY

TÁJ- ÉS KERTÉPÍTÉSZ

IRODA

Pagony Táj- és Kertépítész Kft.

Székhely: 1111. Budapest, Bartók Béla út 34.

Levelezési Cím: 1111 Budapest, Karinthy Frigyes út 24.

Cégjegyzékszám: 01-09-261955

E-mail cím: pagony@pagonyiroda.hu

É

DÖRGICSE

TELEPÜLÉSRENDEZÉSI ESZKÖZÖK

3. sz. melléklet:

Területrendezési tervvel való összhang igazolás

Vízéróziónak kitett terület övezetével az

MvM. rendelet 13. melléklete alapján

M = 1 : 20.000

2025. augusztus

Tervszám: PAG/02/2024

Me - 9

Településtervezés

Tájrendezés, zöldfelület

környezetvédelem

Közlekedés

Mohácsi Katalin, okl. településmérnök

(TT 01-6108)

Vincze Attila, okl. táj- és kertépítész

(TK/1 01-5089, K/1 01-5089)

Meszesán Péter, okl. tájépítésmérnök

(TK 01-5340)

Vida Zoltán, okl. építőmérnök

(TKö 05-1619)

KÉSZÜLT AZ ÁLLAMI ALAPADATOK FELHASZNÁLÁSÁVAL

HATÁROK

Belterület határ

Hatályos tervekben már szereplő új belterület határ


MVM. rendelet 4. melléklete

☐ Vízfelület, vízfolyás (nem érinti a települést)

SZERKEZETI TERV

 Beépítésre szánt terület

Új beépítésre szánt terület (0,91 ha)

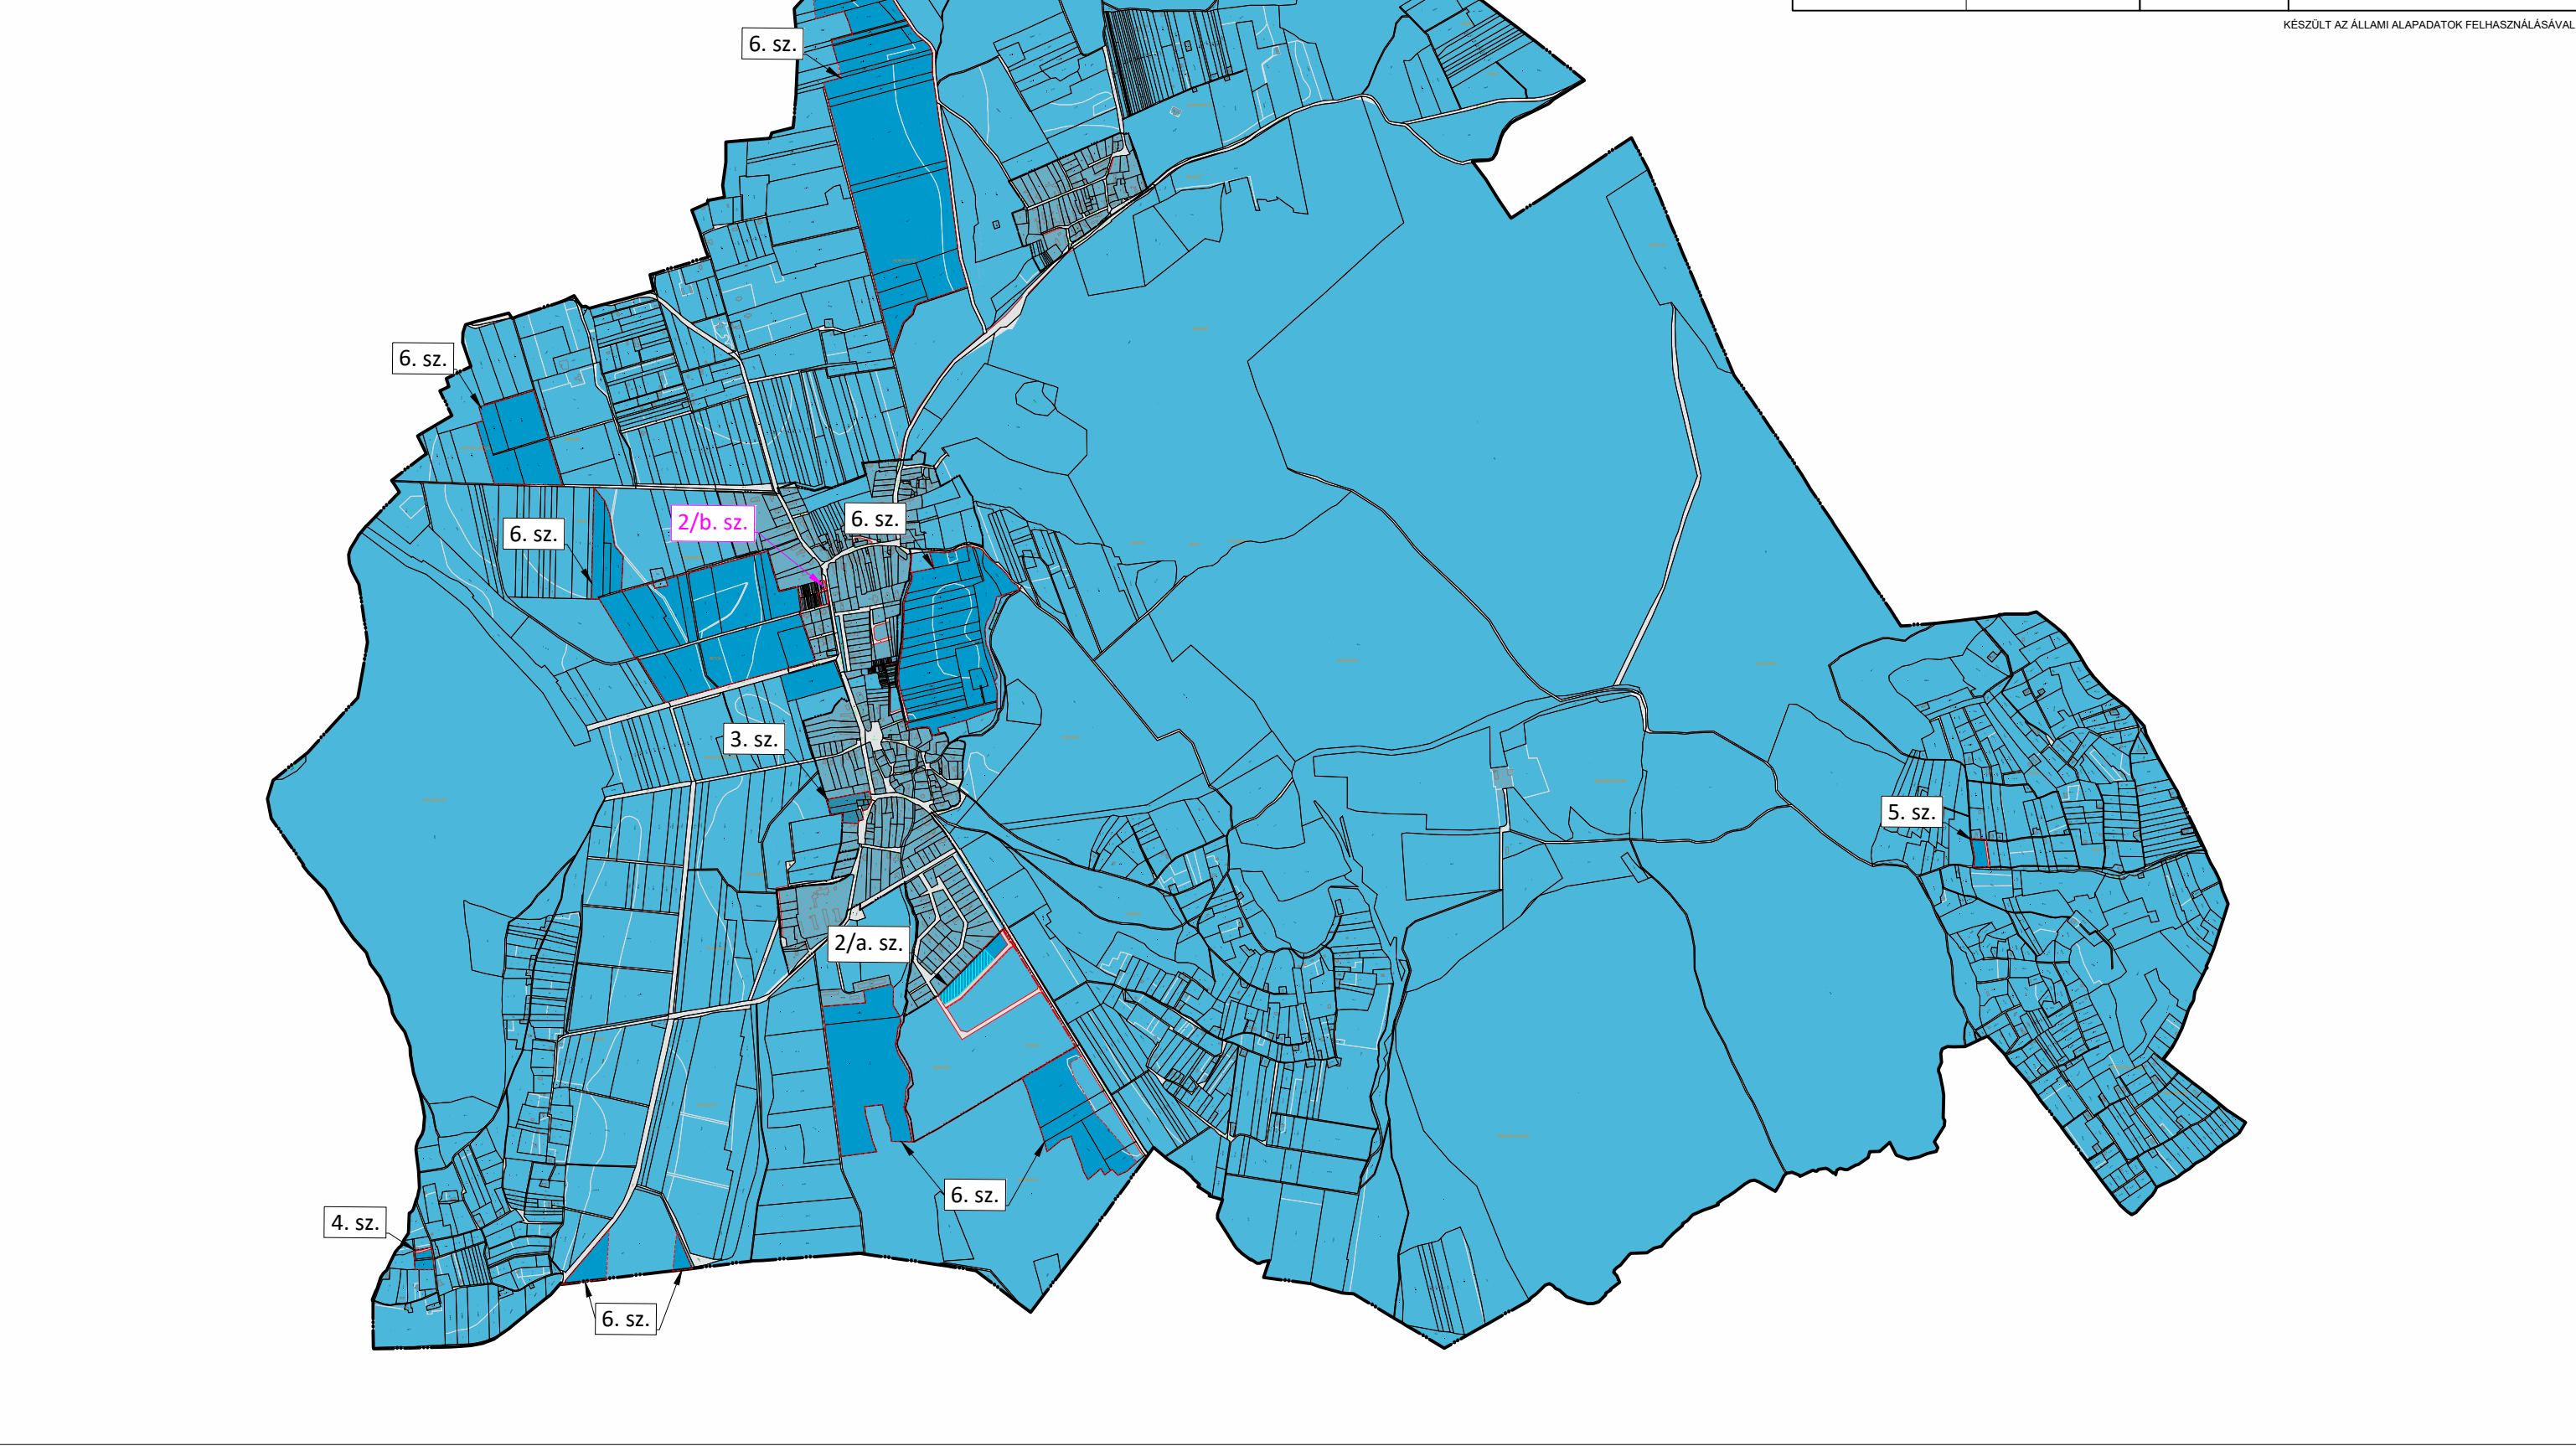

TELEPÜLÉSRENDEZÉSI ESZKÖZÖK

3. sz. melléklet:

Területrendezési tervvel való összhang igazolás
Vízminőség-védelmi terület övezetével az
MvM. rendelet 4. melléklete alapján

M = 1 : 20.000	2025. aug.
----------------	------------

Εταιρεία: ΠΑΓ (02/2024)	Με
-------------------------	----

**Tájrendezés, zöldfelület
környezetvédelem**

Közlekedés

Mohácsi Katalin, okl. településmérnök
(TT 01-6108)

Vincze Attila, okl. táj- és kertépítész
(TK/1 01-5089, K/1 01-5089)

Meszén Péter, okl. tájépítésmérnök
(TK 01-5340)

Vida Zoltán, okl. építőmérnök
(Tkö 05-1619)

KÉSZÜLT AZ ÁLLAMI ALAPADATOK FELHASZNÁLÁSÁVAL

JELMAGYARÁZAT

HATÁROK


Belterület határ

Hatályos tervekben már szereplő új belterület határ

1. sz. módosítással érintett terület határa

VMKH Földhivatali Osztály adatszolgáltatása

SZERKEZETI TERV

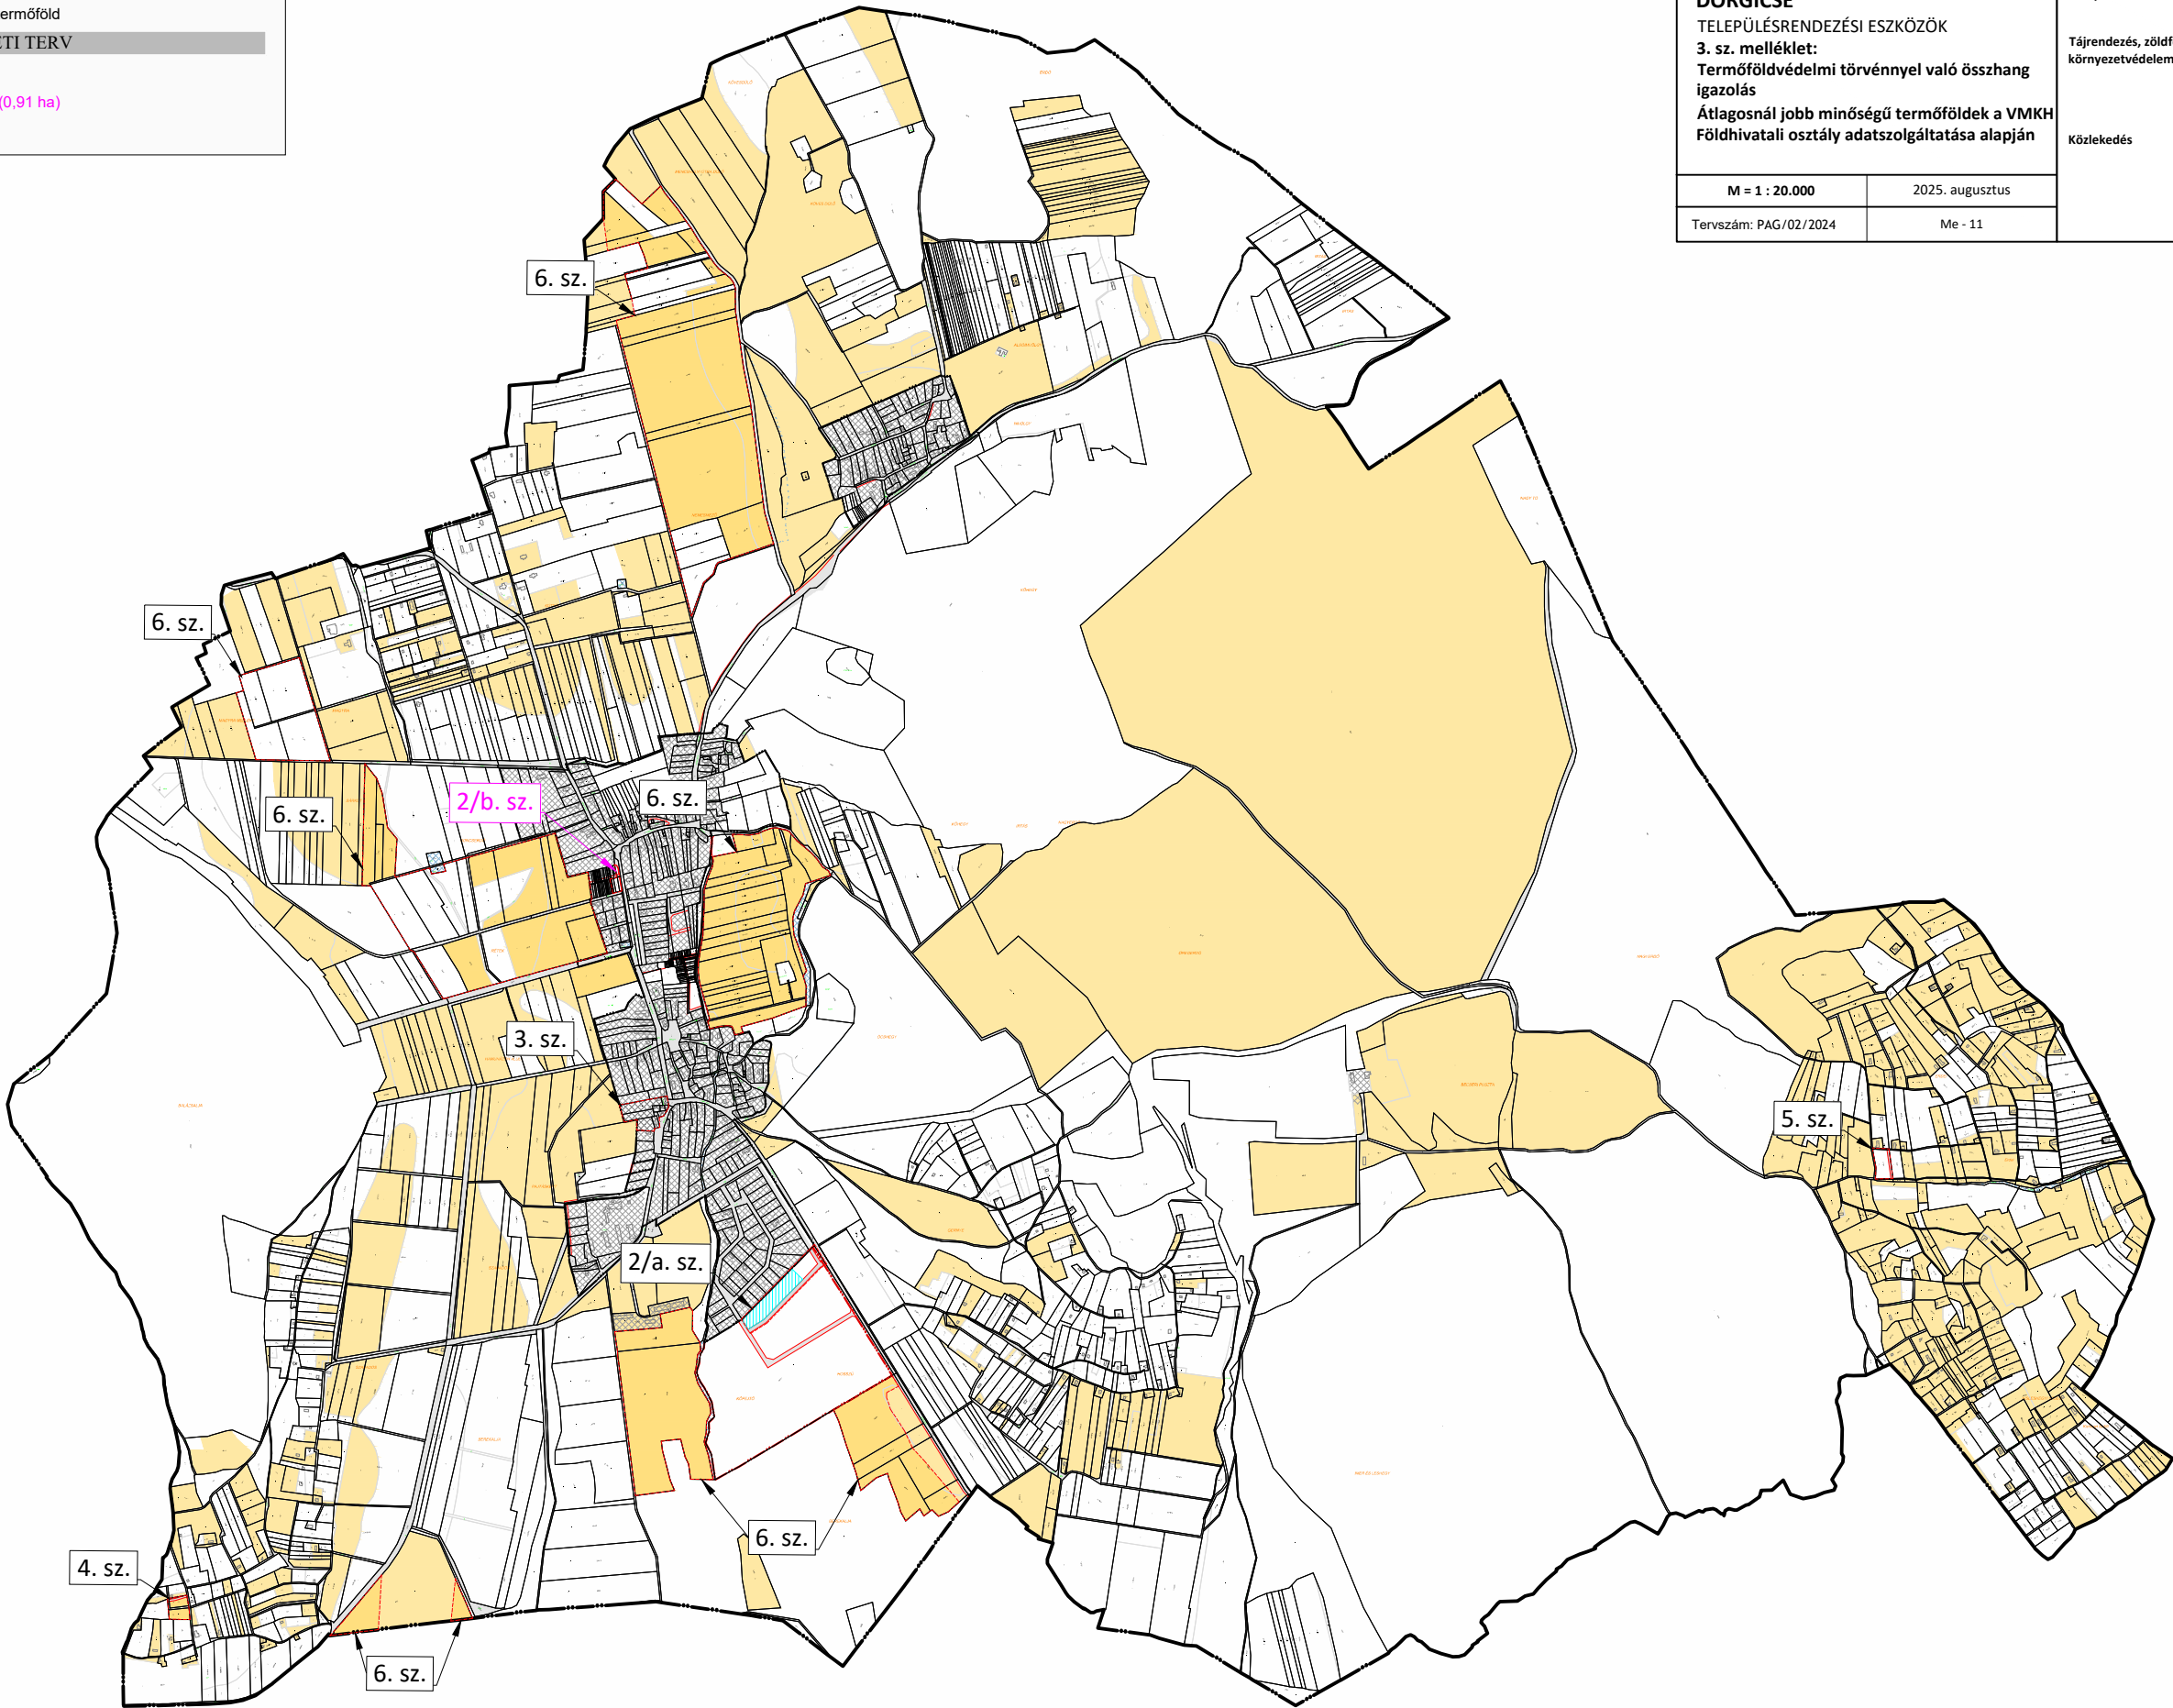

ARS

OPUS

PAGONY

TÁJ- ÉS KERTÉPÍTÉSZ

IRODA

Pagony Táj- és Kertépítész Kft.

Székhely: 1111. Budapest, Bartók Béla út 34.

Levelezési Cím: 1111 Budapest, Karinthy Frigyes út 24.

Cégjegyzékszám: 01-09-261955

E-mail cím: pagony@pagonyiroda.hu

É

DÖRGICSE

TELEPÜLÉSRENDEZÉSI ESZKÖZÖK

3. sz. melléklet:

Termőföldvédelmi törvénnyel való összhang igazolás

Átlagosnál jobb minőségű termőföldek a VMKH Földhivatali osztály adatszolgáltatása alapján

M = 1 : 20.000

2025. augusztus

Tervszám: PAG/02/2024

Me - 11

Településtervezés

Tájrendezés, zöldfelület környezetvédelem

Közlekedés

Mohácsi Katalin, okl. településmérnök (TT 01-6108)

Vincze Attila, okl. táj- és kertépítész (TK/1 01-5089, K/1 01-5089)

Meszesán Péter, okl. tájépítésmérnök (TK 01-5340)

Vida Zoltán, okl. építőmérnök (TKö 05-1619)

KÉSZÜLT AZ ÁLLAMI ALAPADATOK FELHASZNÁLÁSÁVAL

JELMAGYARÁZAT

HATÁROK

Belterület határ

Hatályos tervekben már szereplő új belterület határ

1. sz. módosítással érintett terület határa

E-TÉR adatszolgáltatás természetvédelemmel kapcsolatos rétegei

Európai jelentőségű természetvédelmi terület - Natura 2000 SCI terület

Országos jelentőségű védett természeti terület Balaton-felvidéki Nemzeti Park

"Ex lege" védett forrás

"Ex lege" védett barlang

Egyedi tájérték

E-TÉR adatszolgáltatás művi értékdelemmel kapcsolatos rétegei

Műemlék épület és telke

Műemléki környezet határa


Régészeti terület határa

SZERKEZETI TERV

Beépítésre szánt terület

Új beépítésre szánt terület (0,91 ha)

Közlekedési terület

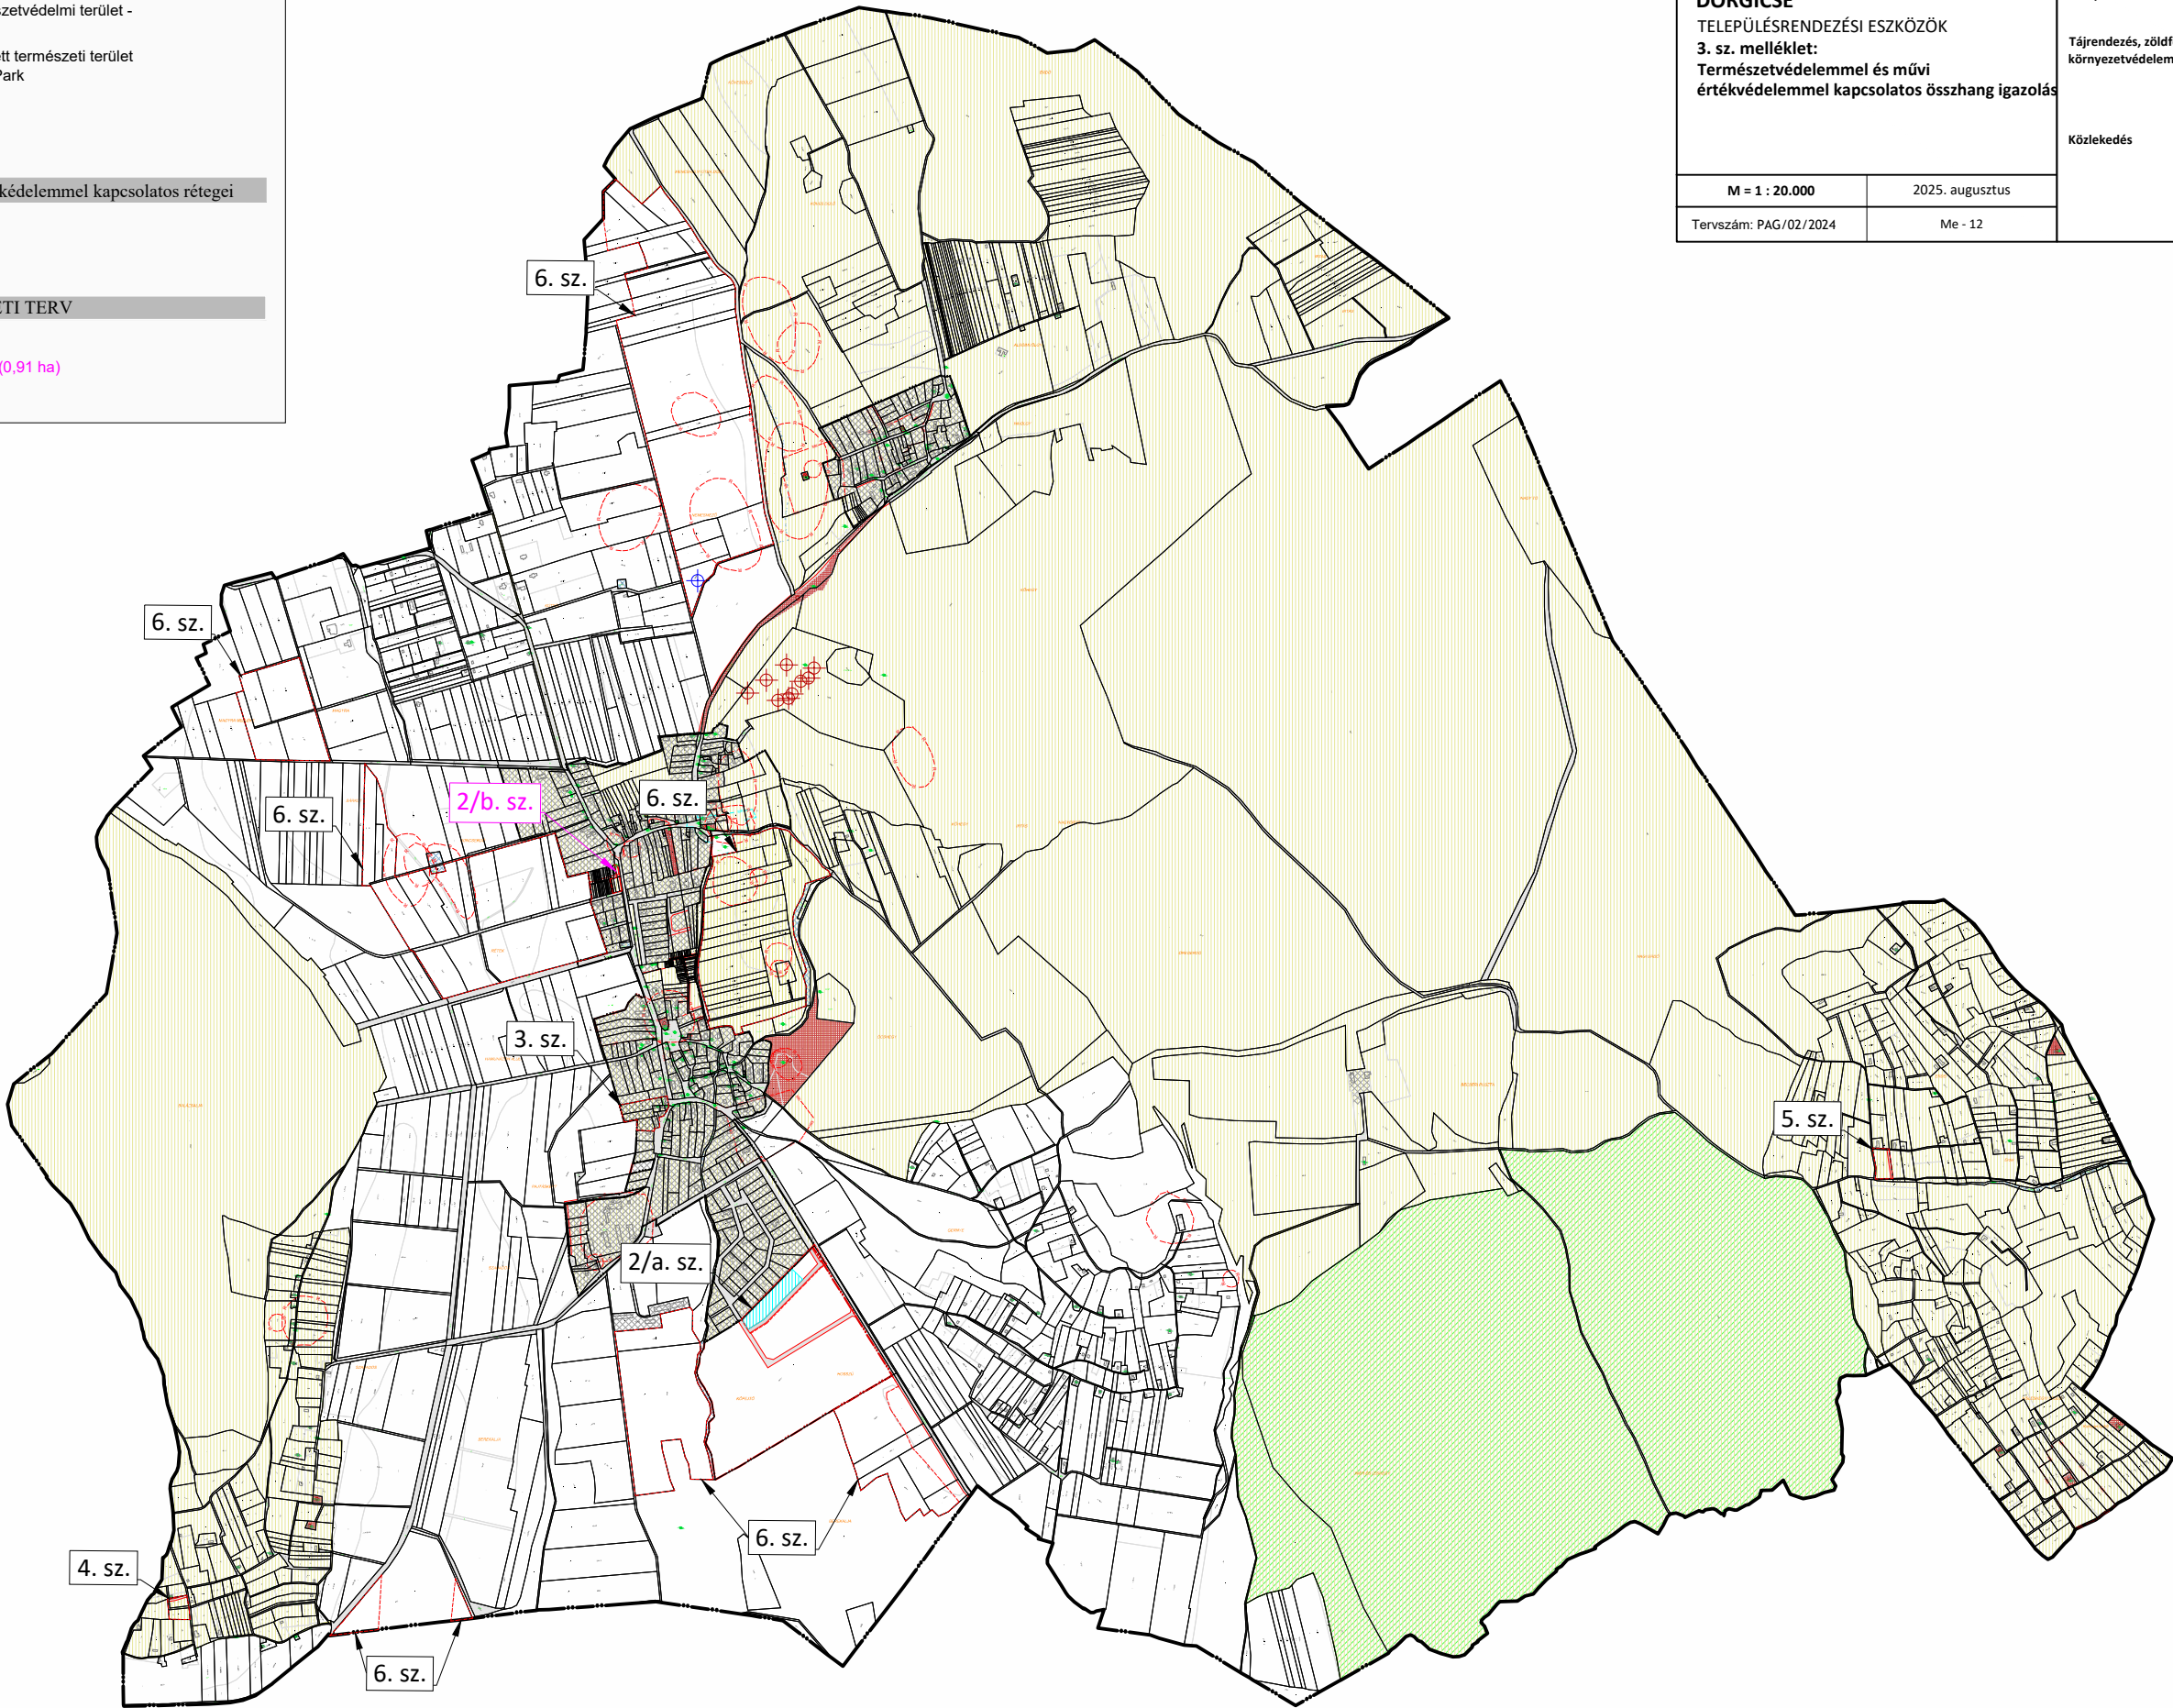

ARS

OPUS

PAGONY

TÁJ- ÉS KERTÉPÍTÉSZ

IRODA

Pagony Táj- és Kertépítész Kft.

Székhely: 1111. Budapest, Bartók Béla út 34.
Levelezési Cím: 1111 Budapest, Karinthy Frigyes út 24.
Cégjegyzékszám: 01-09-261955
E-mail cím: pagony@pagonyiroda.hu

É

DÖRGICSE

TELEPÜLÉSRENDEZÉSI ESZKÖZÖK

3. sz. melléklet:

Természetvédelemmel és művi értékvédelemmel kapcsolatos összhang igazolás

Településtervezés

Tájrendezés, zöldfelület környezetvédelem

Közlekedés

Mohácsi Katalin, okl. településmérnök (TT 01-6108)

Vincze Attila, okl. táj- és kertépítész (TK/1 01-5089, K/1 01-5089)

Meszesán Péter, okl. tájépítésmérnök (TK 01-5340)

Vida Zoltán, okl. építőmérnök (TKö 05-1619)

M = 1 : 20.000

2025. augusztus

Tervszám: PAG/02/2024

Me - 12

KÉSZÜLT AZ ÁLLAMI ALAPADATOK FELHASZNÁLÁSÁVAL

JELMAGYARÁZAT

HATÁROK

Belterület határ


Hatályos tervekben már szereplő új belterület határ

1. sz. módosítással érintett terület határa

SZERKEZETI TERV

Összes beépítésre szánt terület: 60,89 ha

Összes zöldterület: 3,74 ha - 6,1 % - Megfelel

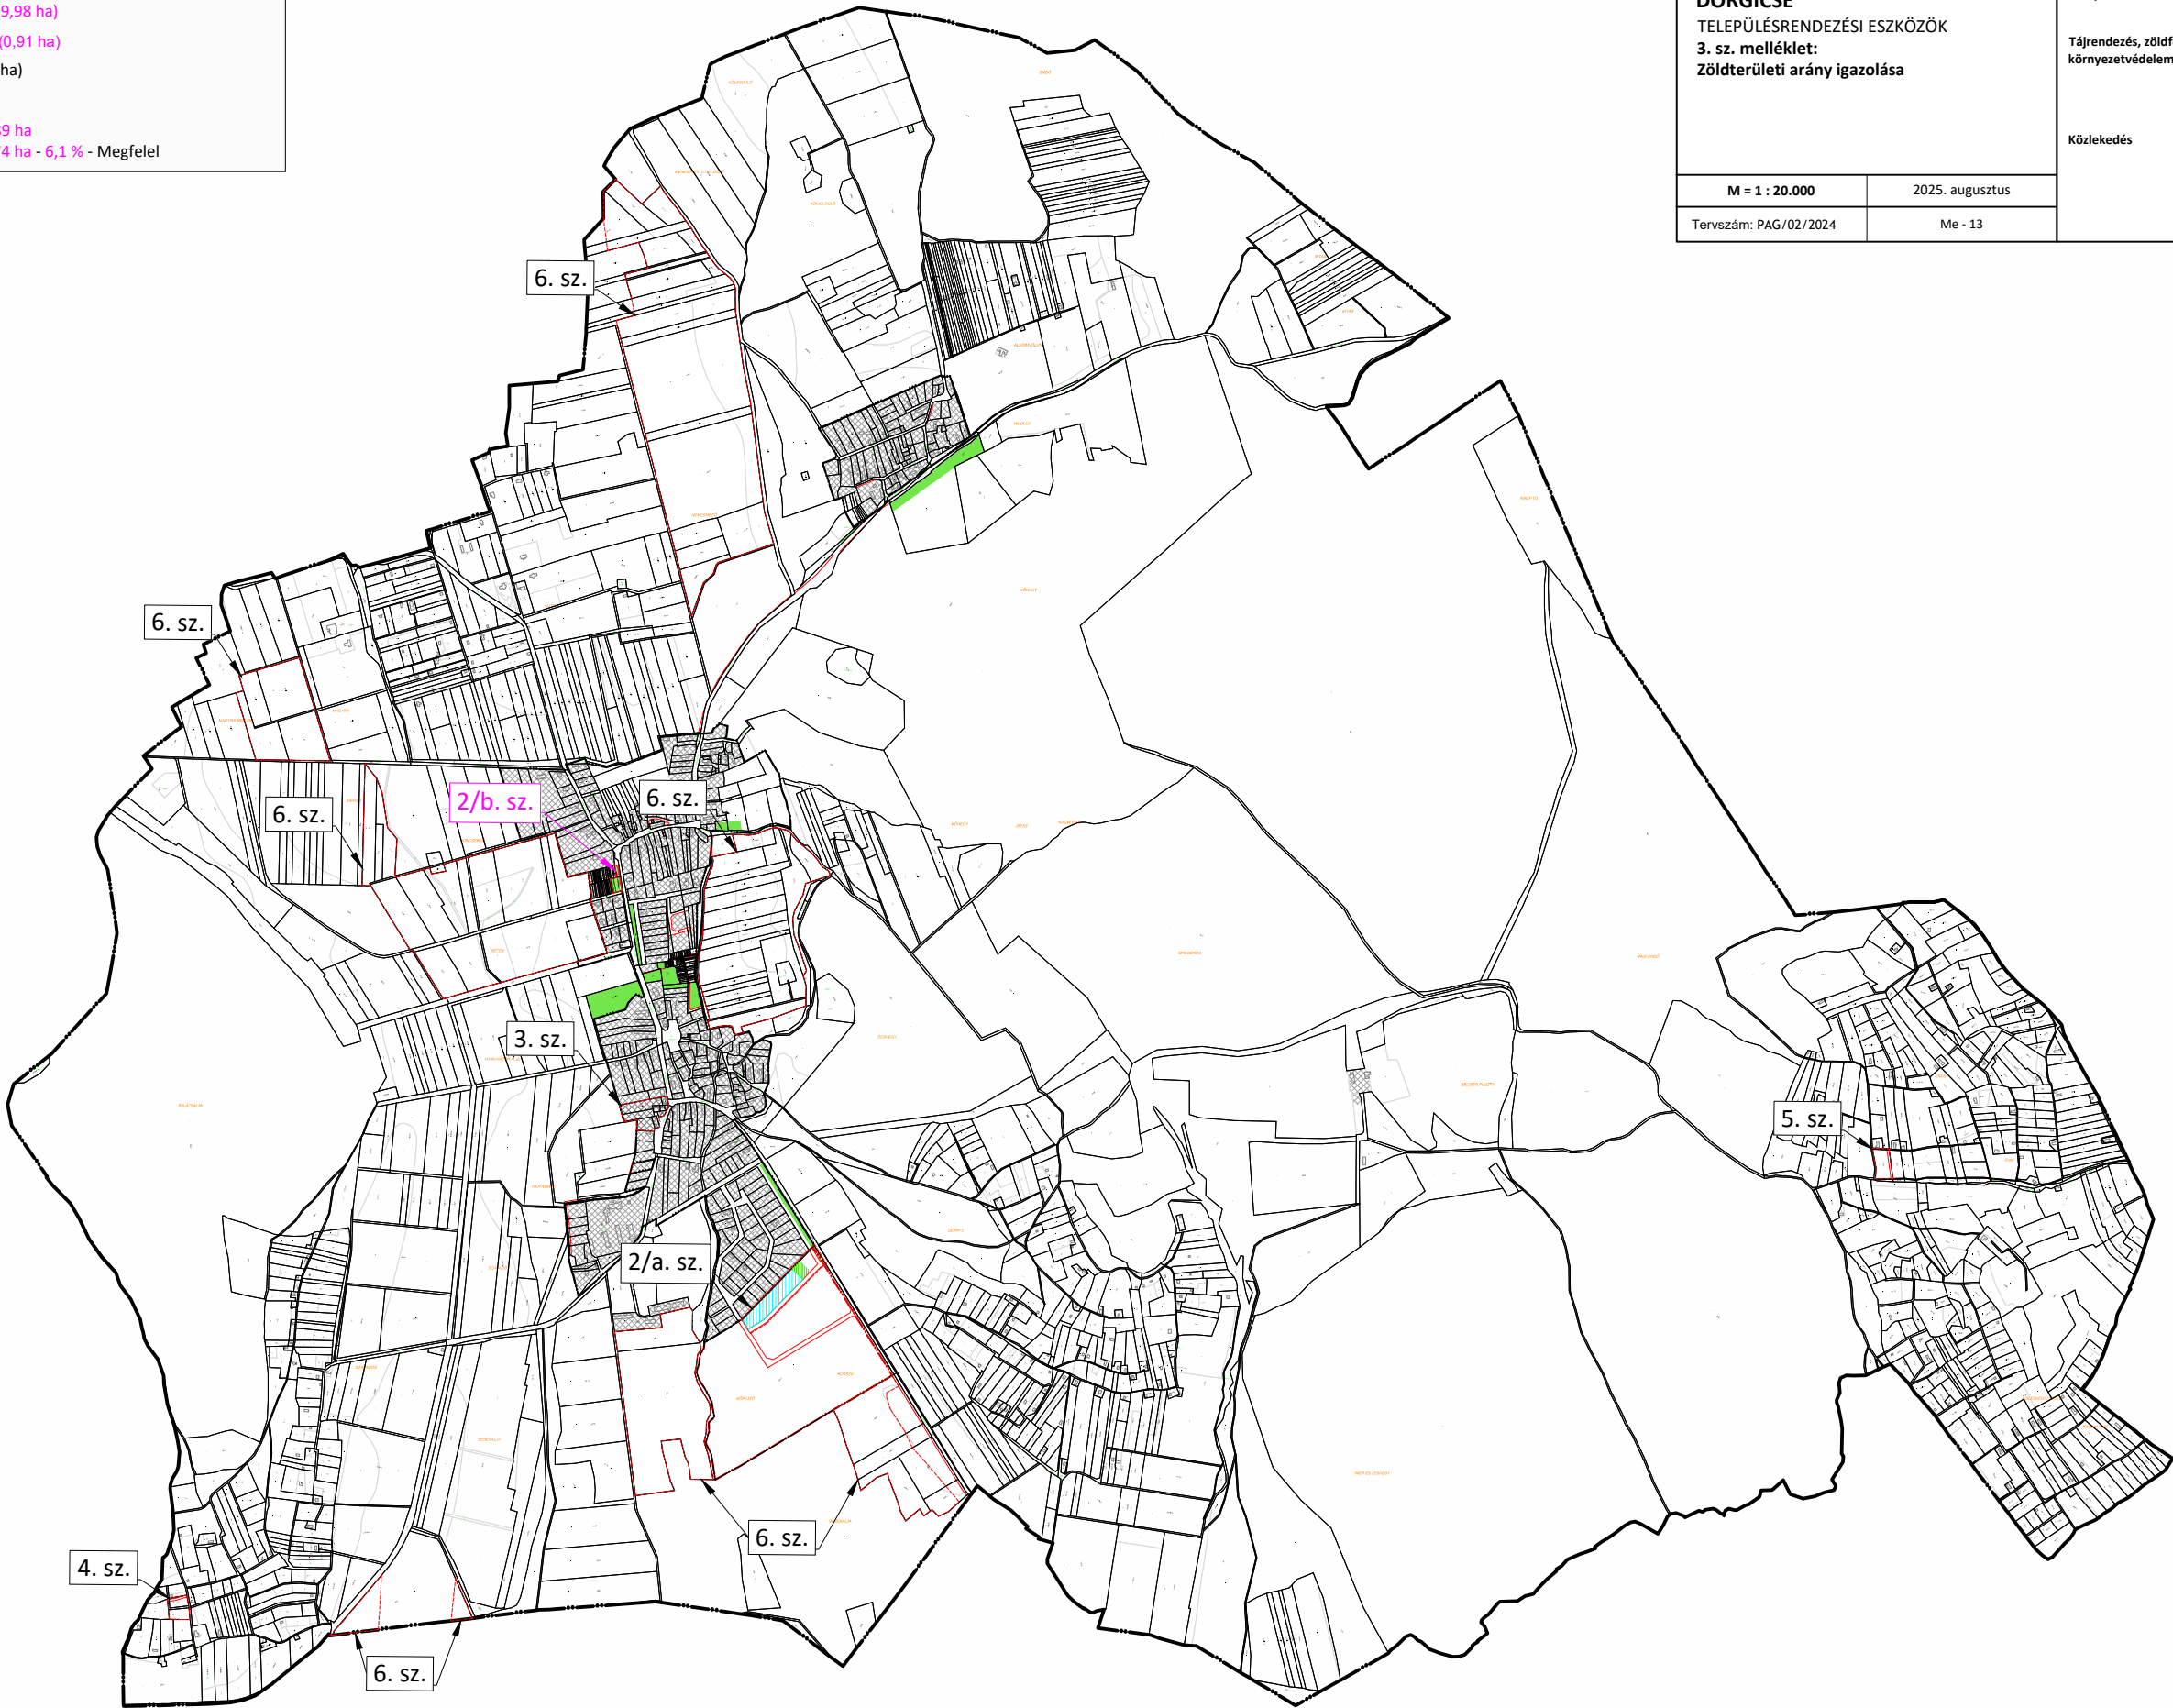

ARS

OPUS

PAGONY

TÁJ- ÉS KERTÉPÍTÉSZ

IRODA

Pagony Táj- és Kertépítész Kft.

Székhely: 1111. Budapest, Bartók Béla út 34.

Levelezési Cím: 1111 Budapest, Karinthy Frigyes út 24.

Cégjegyzékszám: 01-09-261955

E-mail cím: pagony@pagonyiroda.hu

É

DÖRGICSE

TELEPÜLÉSRENDÉZÉSI ESZKÖZÖK

3. sz. melléklet:

Zöldterületi arány igazolása

M = 1 : 20.000

2025. augusztus

Tervszám: PAG/02/2024

Me - 13

Településtervezés

Tájrendezés, zöldfelület környezetvédelem

Közlekedés

Mohácsi Katalin, okl. településmérnök (TT 01-6108)

Vincze Attila, okl. táj- és kertépítész (TK/1 01-5089, K/1 01-5089)

Meszesán Péter, okl. tájépítésmérnök (TK 01-5340)

Vida Zoltán, okl. építőmérnök (TKö 05-1619)

KÉSZÜLT AZ ÁLLAMI ALAPADATOK FELHASZNÁLÁSÁVAL

JELMAGYARÁZAT

HATÁROK


Belterület határ

Hatályos tervekben már szereplő új belterület határ

1. sz. módosítással érintett terület határa

SZERKEZETI TERV

Új beépítésre szánt terület (0,91 ha)

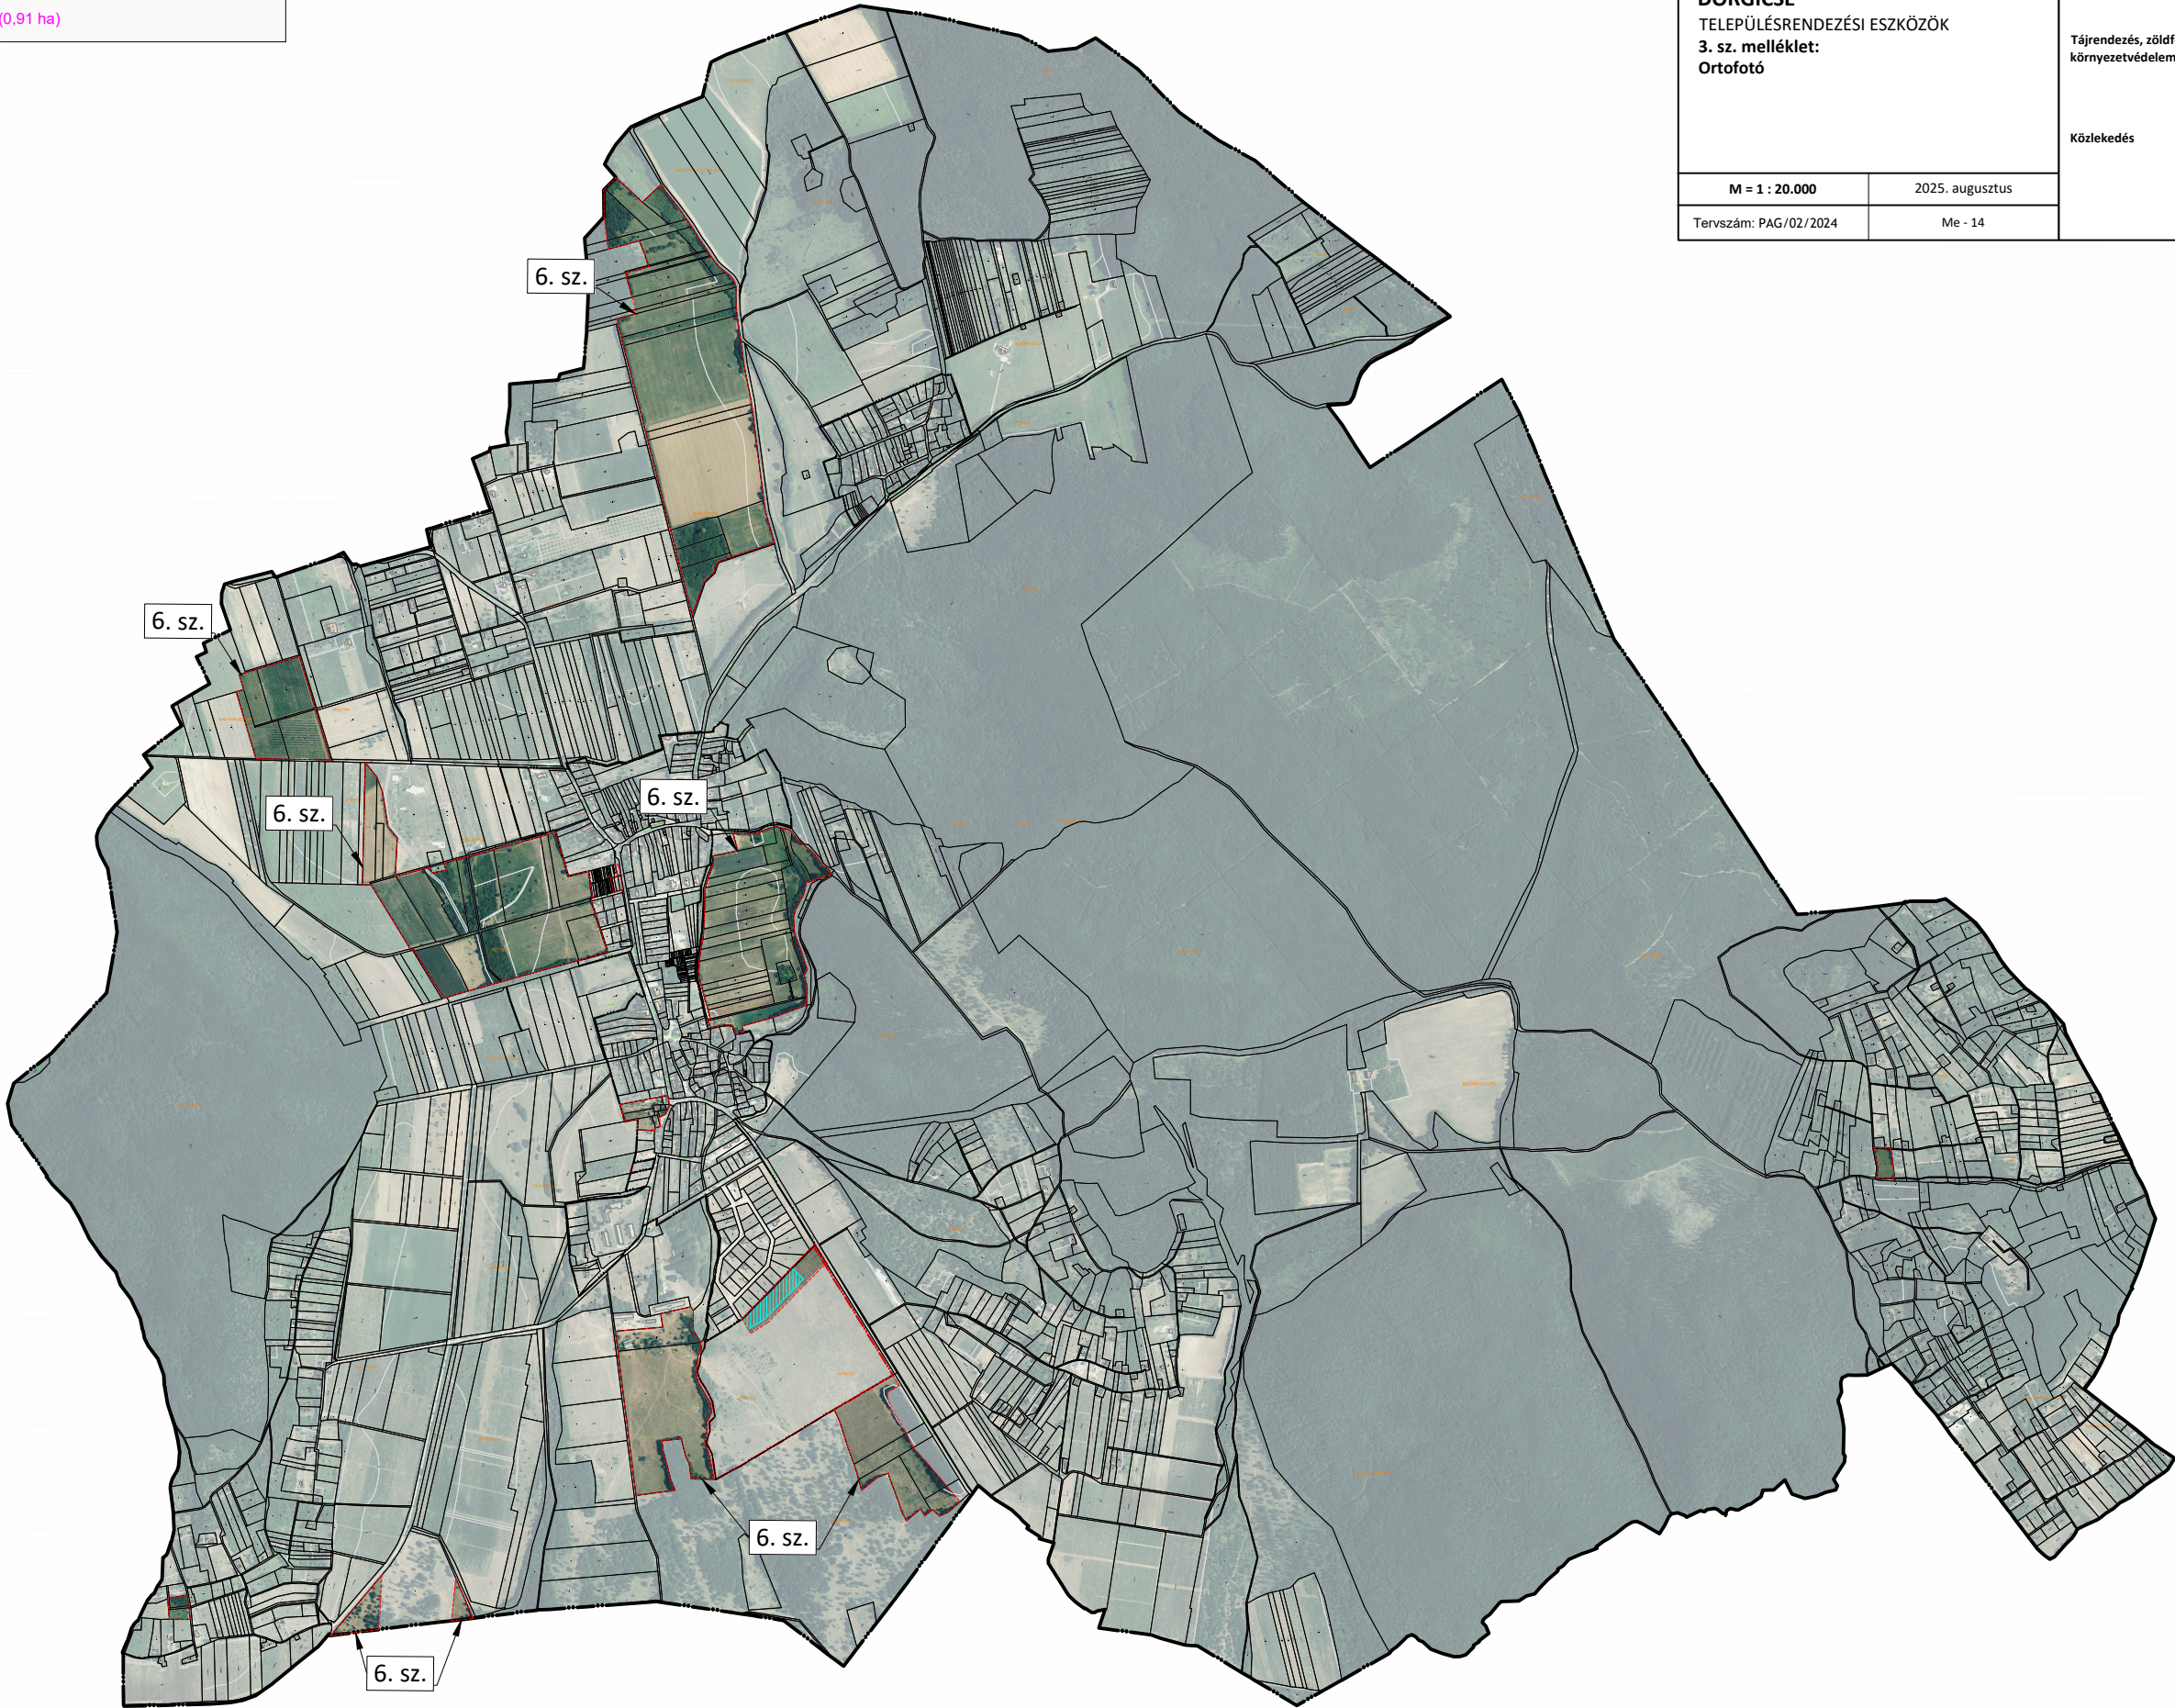

ARS

IPCIUS

PAGONY

TÁJ- ÉS KERTÉPÍTÉSZ

IRODA

Pagony Táj- és Kertépítész Kft.

Székhely: 1111. Budapest, Bartók Béla út 34.

Levelezési Cím: 1111 Budapest, Karinthy Frigyes út 24.

Cégjegyzékszám: 01-09-261955

E-mail cím: pagony@pagonyiroda.hu

É

DÖRGICSE

TELEPÜLÉSRENDÉZÉSI ESZKÖZÖK

3. sz. melléklet:

Ortofotó

M = 1 : 20.000

2025. augusztus

Tervszám: PAG/02/2024

Me - 14

Településtervezés

Tájrendezés, zöldfelület

környezetvédelem

Közlekedés

Mohácsi Katalin, okl. településmérnök

(TT 01-6108)

Vincze Attila, okl. táj- és kertépítész

(TK/1 01-5089, K/1 01-5089)

Meszesán Péter, okl. tájépítésmérnök

(TK 01-5340)

Vida Zoltán, okl. építőmérnök

(TK 05-1619)

KÉSZÜLT AZ ÁLLAMI ALAPADATOK FELHASZNÁLÁSÁVAL